


VEDERE FRONTALA SUD

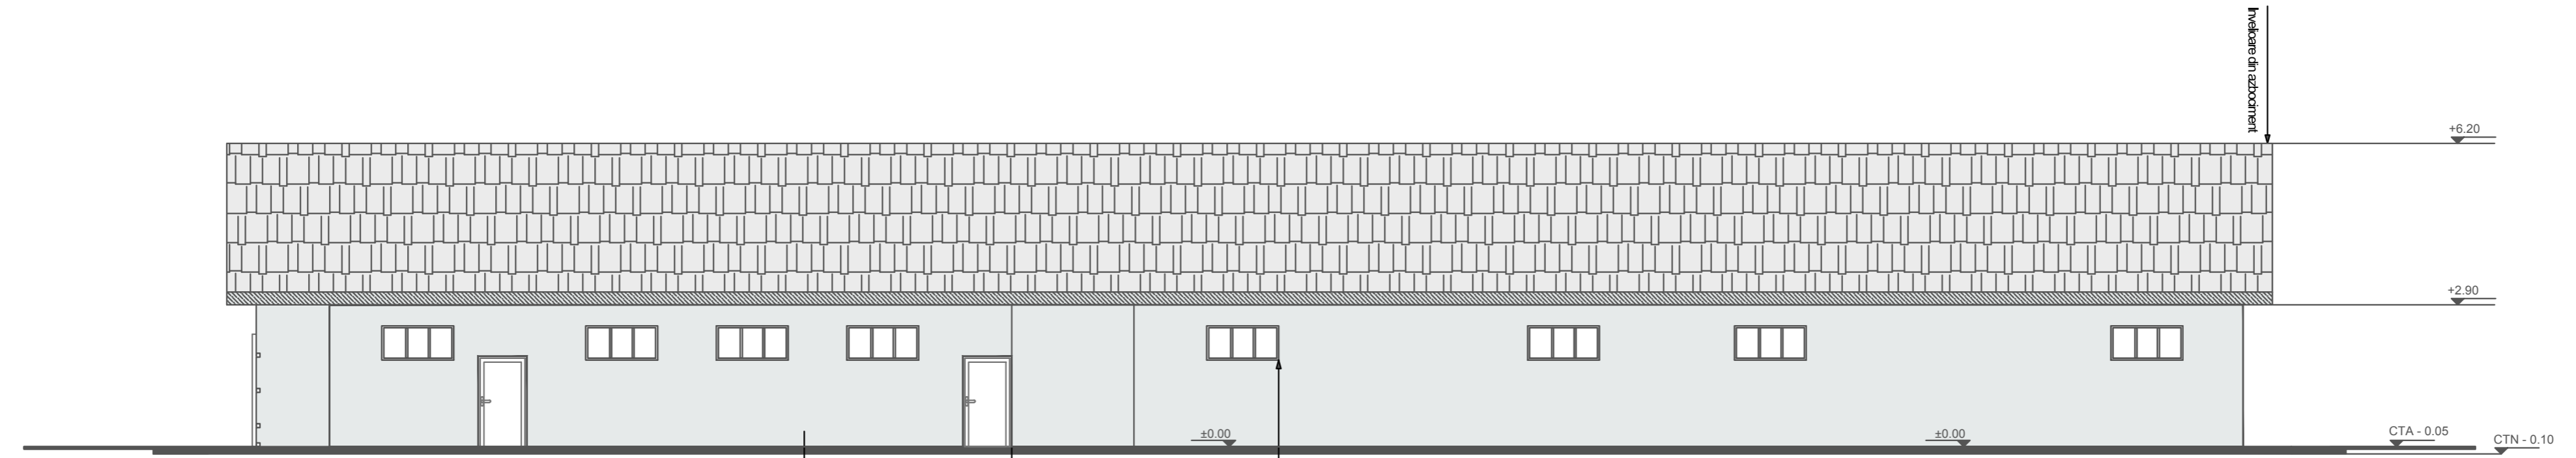

VEDERE FRONTALA EST

Zidarie din caramida acoperita cu azbociment
 Tamplarie din lemn - usa
 Tamplarie din lemn - geam

Categoria de importanta „D” normala - conf. HG. 766/1997
 Clasa de importanta-expunere „IV” - conf. P100-1/2013

VERIFICATOR/ EXPERT	NUME	SEMNATURA	CERINTA	REFERAT / EXPERTIZA NR. / DATA	
	GRAPH TRONIC XM			Beneficiar: [REDACTED]	Proiect nr: 1/2023
	J40/7601/1992			Titlu proiect: "Schimbare de functiune din grajd in depozitare si reparatii la corpul C2, modificari interioare si exteroare desfiintare partiala, in vederea schimbarii de functiune din grajd in depozitare a corpului C1"	Faza: D.T.A.C
SPECIFICATIE	NUME	SEMNATURA	Scara: 1:100	Titlu plansa: PLAN VEDERE EST-SUD C2	Plansa nr: PA 15
SEF PROIECT	ARH. RADU POPESCU				
PROIECTAT	ARH. RADU POPESCU		Data: 1/2023		
PROIECTAT/DESENAT	AUGUSTIN VARGA				