


VEDERE FRONTALA NORD

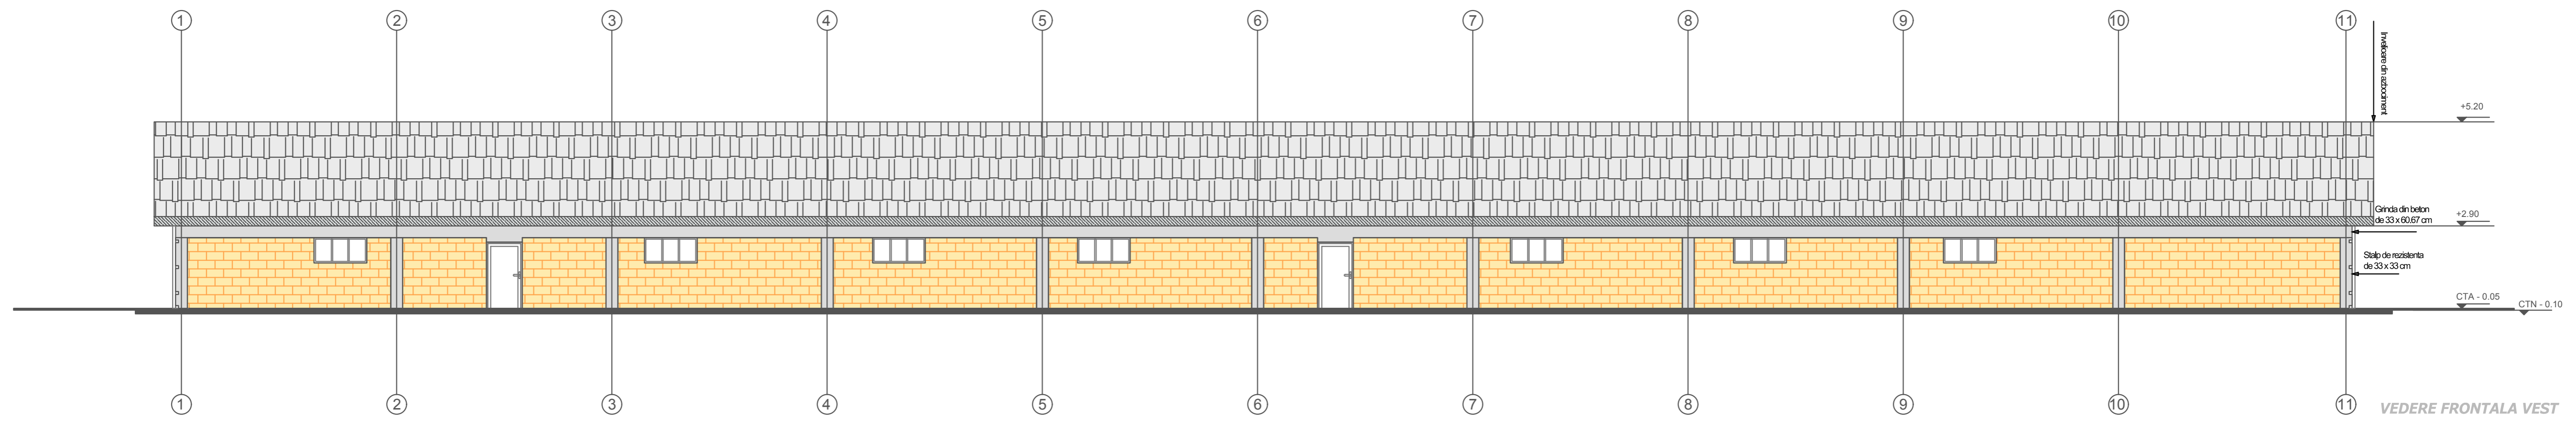

VEDERE FRONTALA VEST

Categoria de importanta „D” normala - conf. HG. 766/1997
 Clasa de importanta-expunere „IV” - conf. P100-1/2013

VERIFICATOR/ EXPERT	NUME	SEMNTURA	CERINTA	REFERAT / EXPERTIZA NR. / DATA		
	GRAPH TRONIC XM			Beneficiar: [REDACTED]	Proiect nr: 1/2023	
SPECIFICATIE	NUME	SEMNTURA	Scara:	Titlu proiect: "Schimbare de functiune din grajd in depozitare si reparatii la corpul C2, modificari interioare si exteroare desfiintare partiala, in vederea schimbarii de functiune din grajd in depozitare a corpului C1"	Faza: D.T.A.C	
SEF PROIECT	ARH. RADU POPESCU		1:100		Titlu plansa: PLAN VEDERE - VEST - NORD	Plansa nr: PA 11
PROIECTAT	ARH. RADU POPESCU		Data: 1/2023			
PROIECTAT/DESENAT	AUGUSTIN VARGA					