


# POARTA AUTO CULISANTA

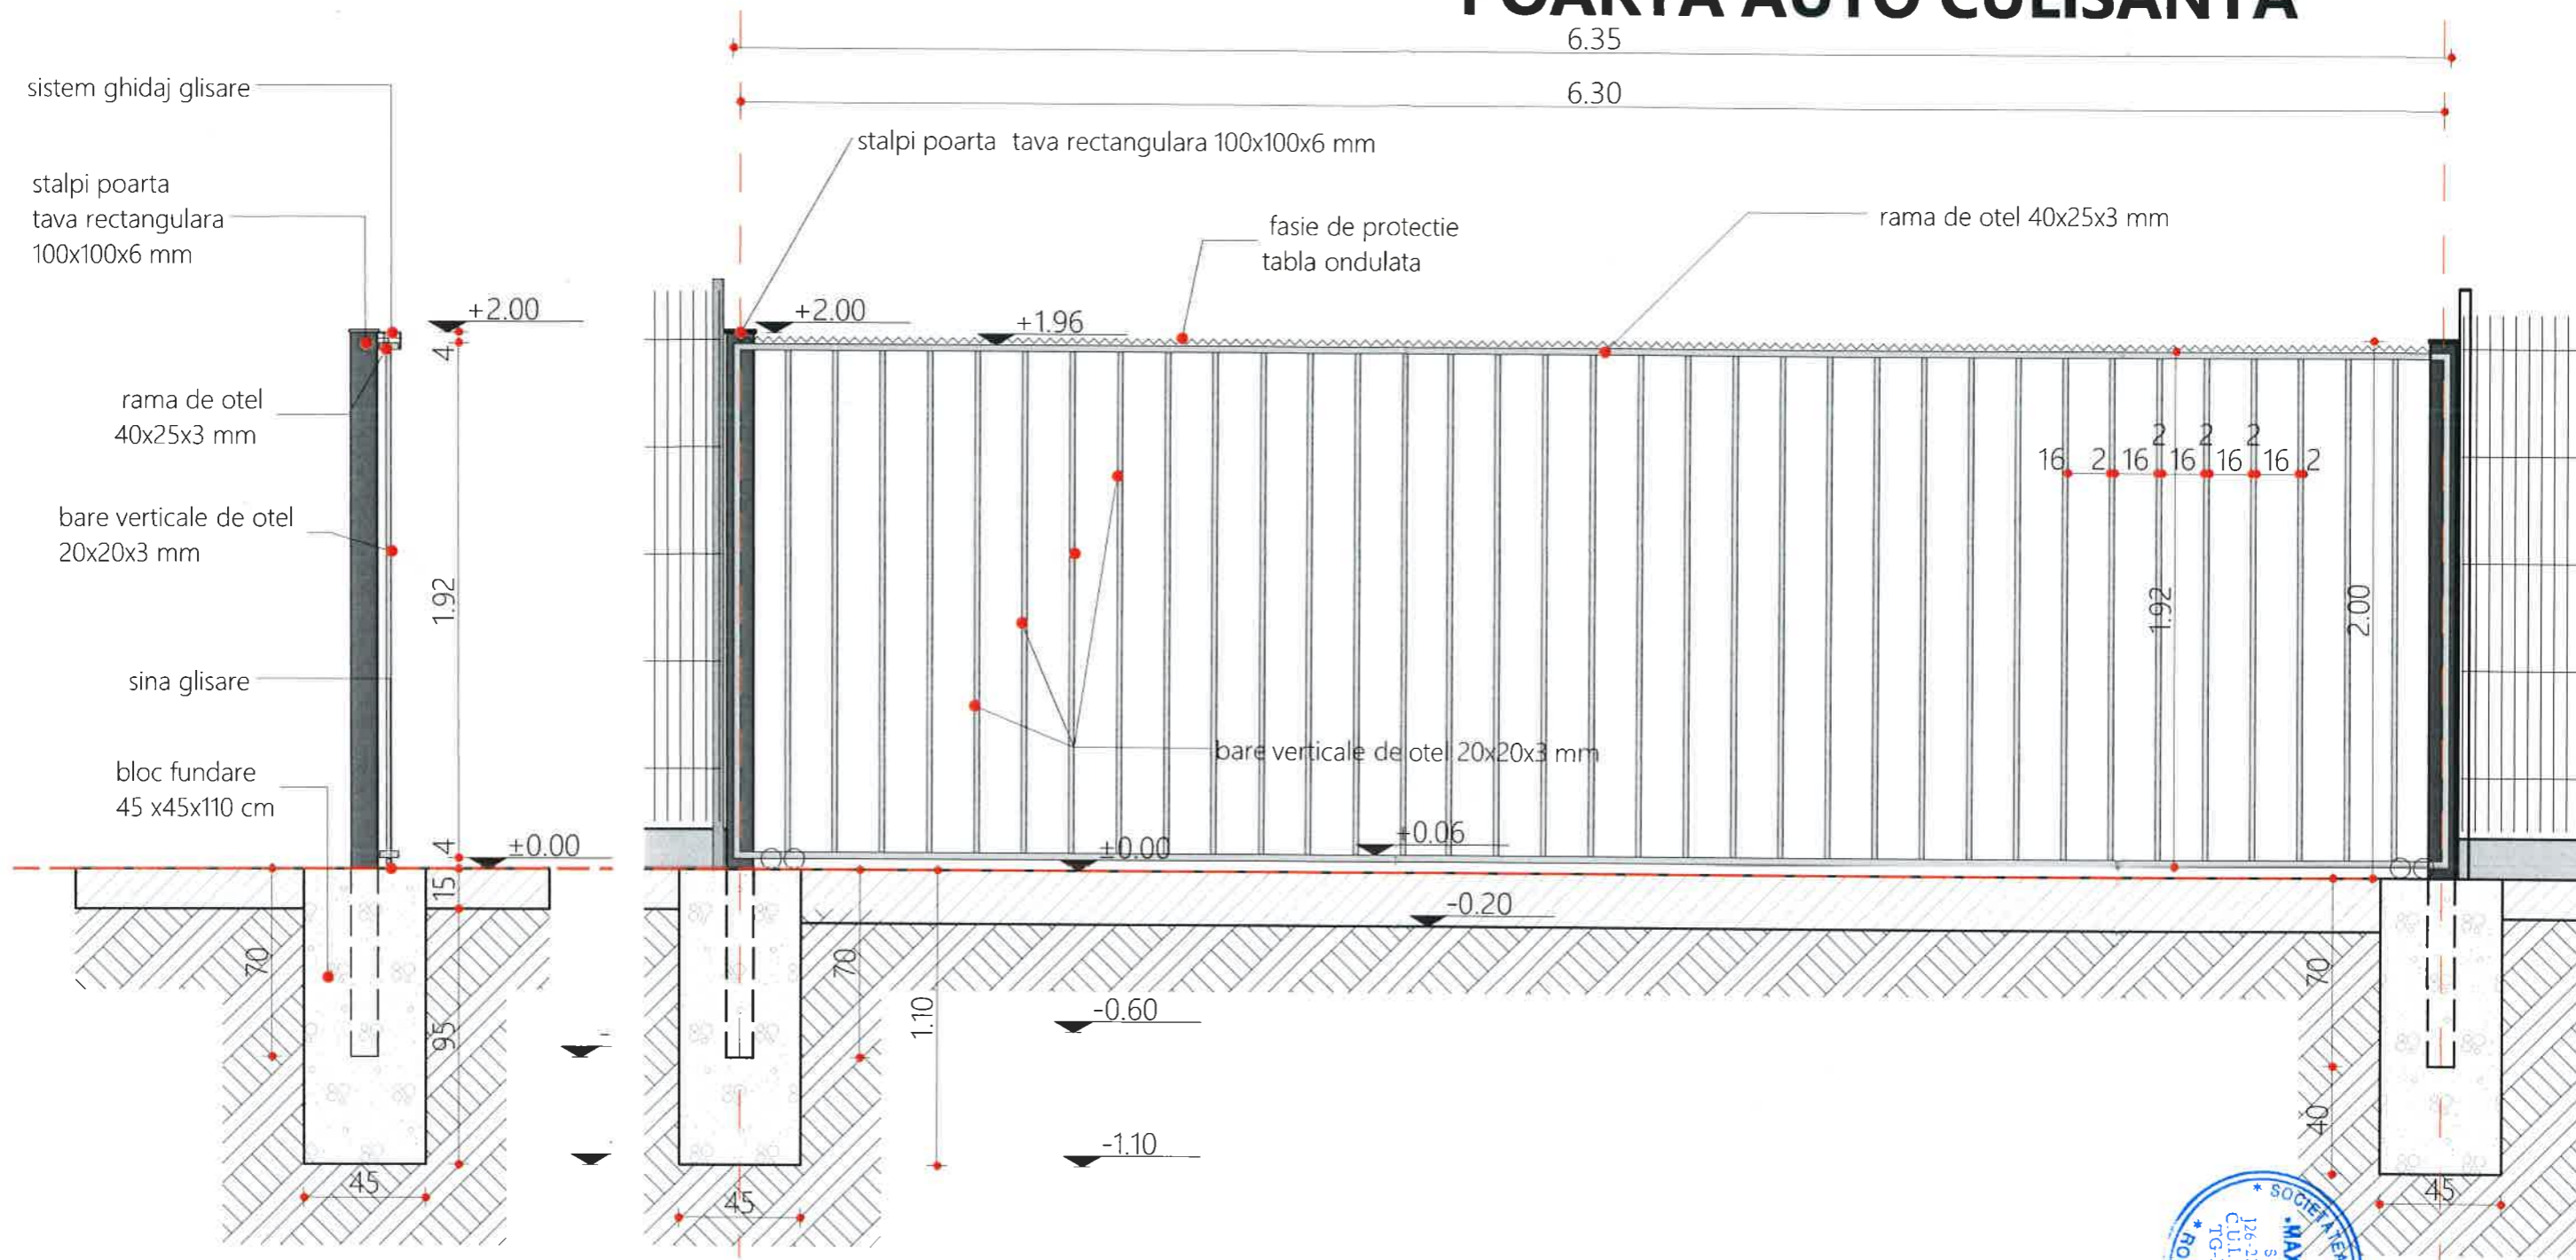

sectiune transversala

sectiune longitudinala



Doina-Florică Munteanu  
 Cc; MLPTL; Seria M Nr. 05596; Verificator de proiecte  
 2023.03.28 11:30:12 +03'00'  
 Doina-Florică Munteanu  
 B1, D1; MLPTL; Seria V Nr. 1303; Verificator de proiecte  
 2023.03.28 11:29:56 +03'00'

**CANTITATI POARTA ACCES AUTO:**

- Stalpi țevă rectangulară 100x100x6 mm - 2 buc.; L=2,75 m; Total 5,5 ml
- Rama țevă rectangulară 40x25x3 mm - 2 buc. L=6,35 m;
- Rama țevă rectangulară 40x25x3 mm - 2 buc. L=2,1 m; Total 16,9 ml
- Montant țevă patrată 20x20x1,5 mm - 30 buc. L=1,9 m; Total 57 ml

categoria de importanta "C" / clasa de importanta - "III"  
 Categoria pericol de la incendiu="C" - Risc de incendiu mare/GRF="II"

Proiectant General <b>S.C. HUZZO STUDIO S.R.L.</b> Tg.Mures, str.Lalelelor, nr.32, Jud.Mures office@huzzo.ro, tel.:0740.019.980		Proiectant de specialitate <b>S.C. MAXPLAN S.R.L.</b> Tg.Mures, str. Libertății, nr.25, Jud.Mures sardanmaxplan@gmail.com, tel.:0728.085.161		Denumire Proiect: ÎNFIINȚAREA UNUI CENTRU DE COLECTARE PRIN APORT VOLUNTAR PENTRU COMUNA BĂLAȘERI	Proiect Nr. 291/2023
Specificație	Nume	Semnătura	Scara 1:25	Beneficiar:	Fază/Revizie D.T.A.C.
Proiectat	arh.Sărdan Anca		Data martie2023	Denumire planșă: POARTA AUTO CULISANTA	Nr.Planșă A-04
Desenat	arh.Sărdan Anca				