


JUDETUL MURES
 PRIMĂRIA COMUNEI BALĂUȘERI
VIZAT SPRE NESCHIMBARE
 Anexă la autorizația de construire
 Nr. 13 din 15.06.2023
 Pt. Arhitectură / urbanistă-șef



FATADA PRINCIPALA



FATADA LATERALA STANGA

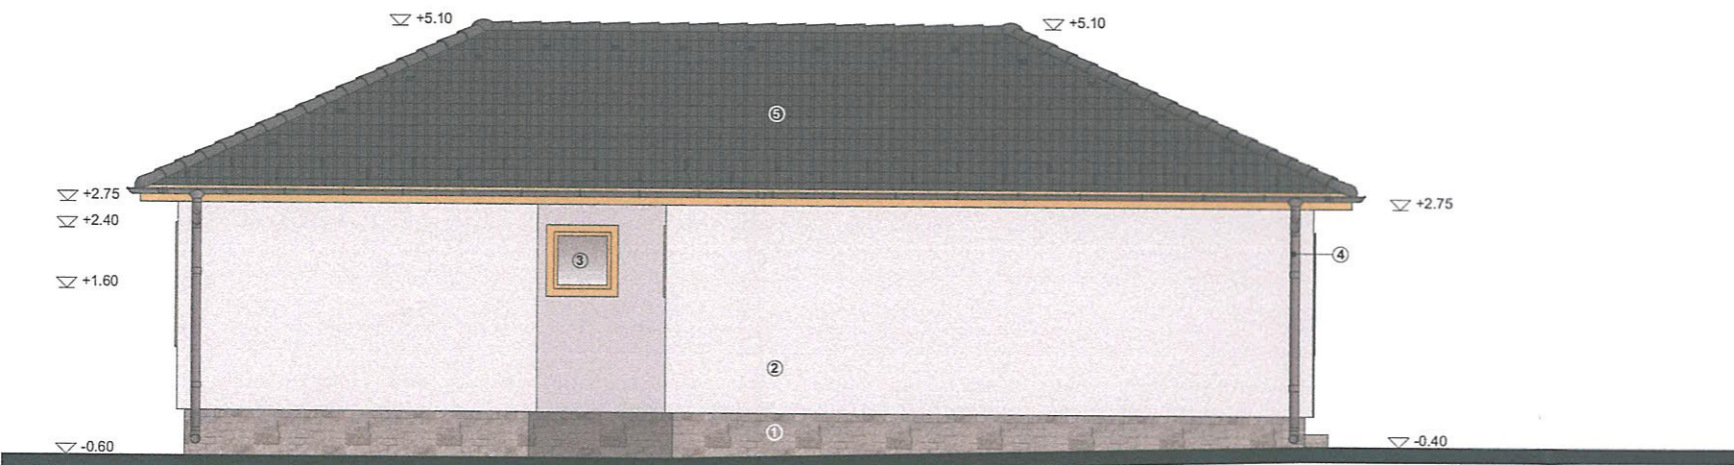

FATADA POSTERIORA



FATADA LATERALA DREAPTA

Materiale de fatade

1. Placaj din piatra naturala
2. Tencuiala decorativa culoare alb murdar
3. Tamplarie din PVC cu geam termopan culoare stejar auriu
4. Jgheaburi si burlane din tabla cu stratificati de protectie culoare gri
5. Invelitoare din tigla beton culoare antracit

Societate Comerciala
 J26-264-2011
FAREL CONST
 S.R.L.
 CIF RO28178823
 Tg. Mures - Romania

Societate Comerciala
 J26-1149-2007
CPM INVEST
 SRL
 CUI RO21998150
 Tg. Mures - Romania

ROMANIA
 MUREȘ-Județ
 NR. 1
 VERIFICATOR PROIECTE
 11, AB
 IAGNER

Proiectant general S.C. FAREL CONST S.R.L. TG. MURES, str. Gh. Sincai nr.6 J26 - 264-2011 ; CIF RO 28178823		Proiectant de specialitate S.C. CPM INVEST S.R.L. mun. Tg Mures, Str. T. Vladimirescu, nr.66 CUI: RO21998150, J26/1149/2007 tel. 0749111104		Beneficiar [REDACTED]	Proiect Nr. 118/2022
Specificatie	Nume	Semnatura	Scara 1:100	Proiect CONSTRUIRE CASA DE LOCUIT P , GARAJ AUTO SI ATELIER PRODUSE ARTIZANALE, IMPREJMUIRE LA STRADA, RACORD LA UTILITATI EXTERIOARE Loc. Agristeu Nr.171, com. Balaușeri, jud. Mures	Faza D.T.A.C
Sef Proiect	arh. Konrad Eniko	[Signature]	Data	Denumire plansa FATADE	Nr. Plansa A.06
Proiectat	arh. Konrad Eniko	[Signature]	09. 2022		
Desenat	t.arh. Nagy Attila	[Signature]			
Verificat	ing. Csomor Laszlo	[Signature]			