


PLAN DE SITUATIE

Scara 1:200

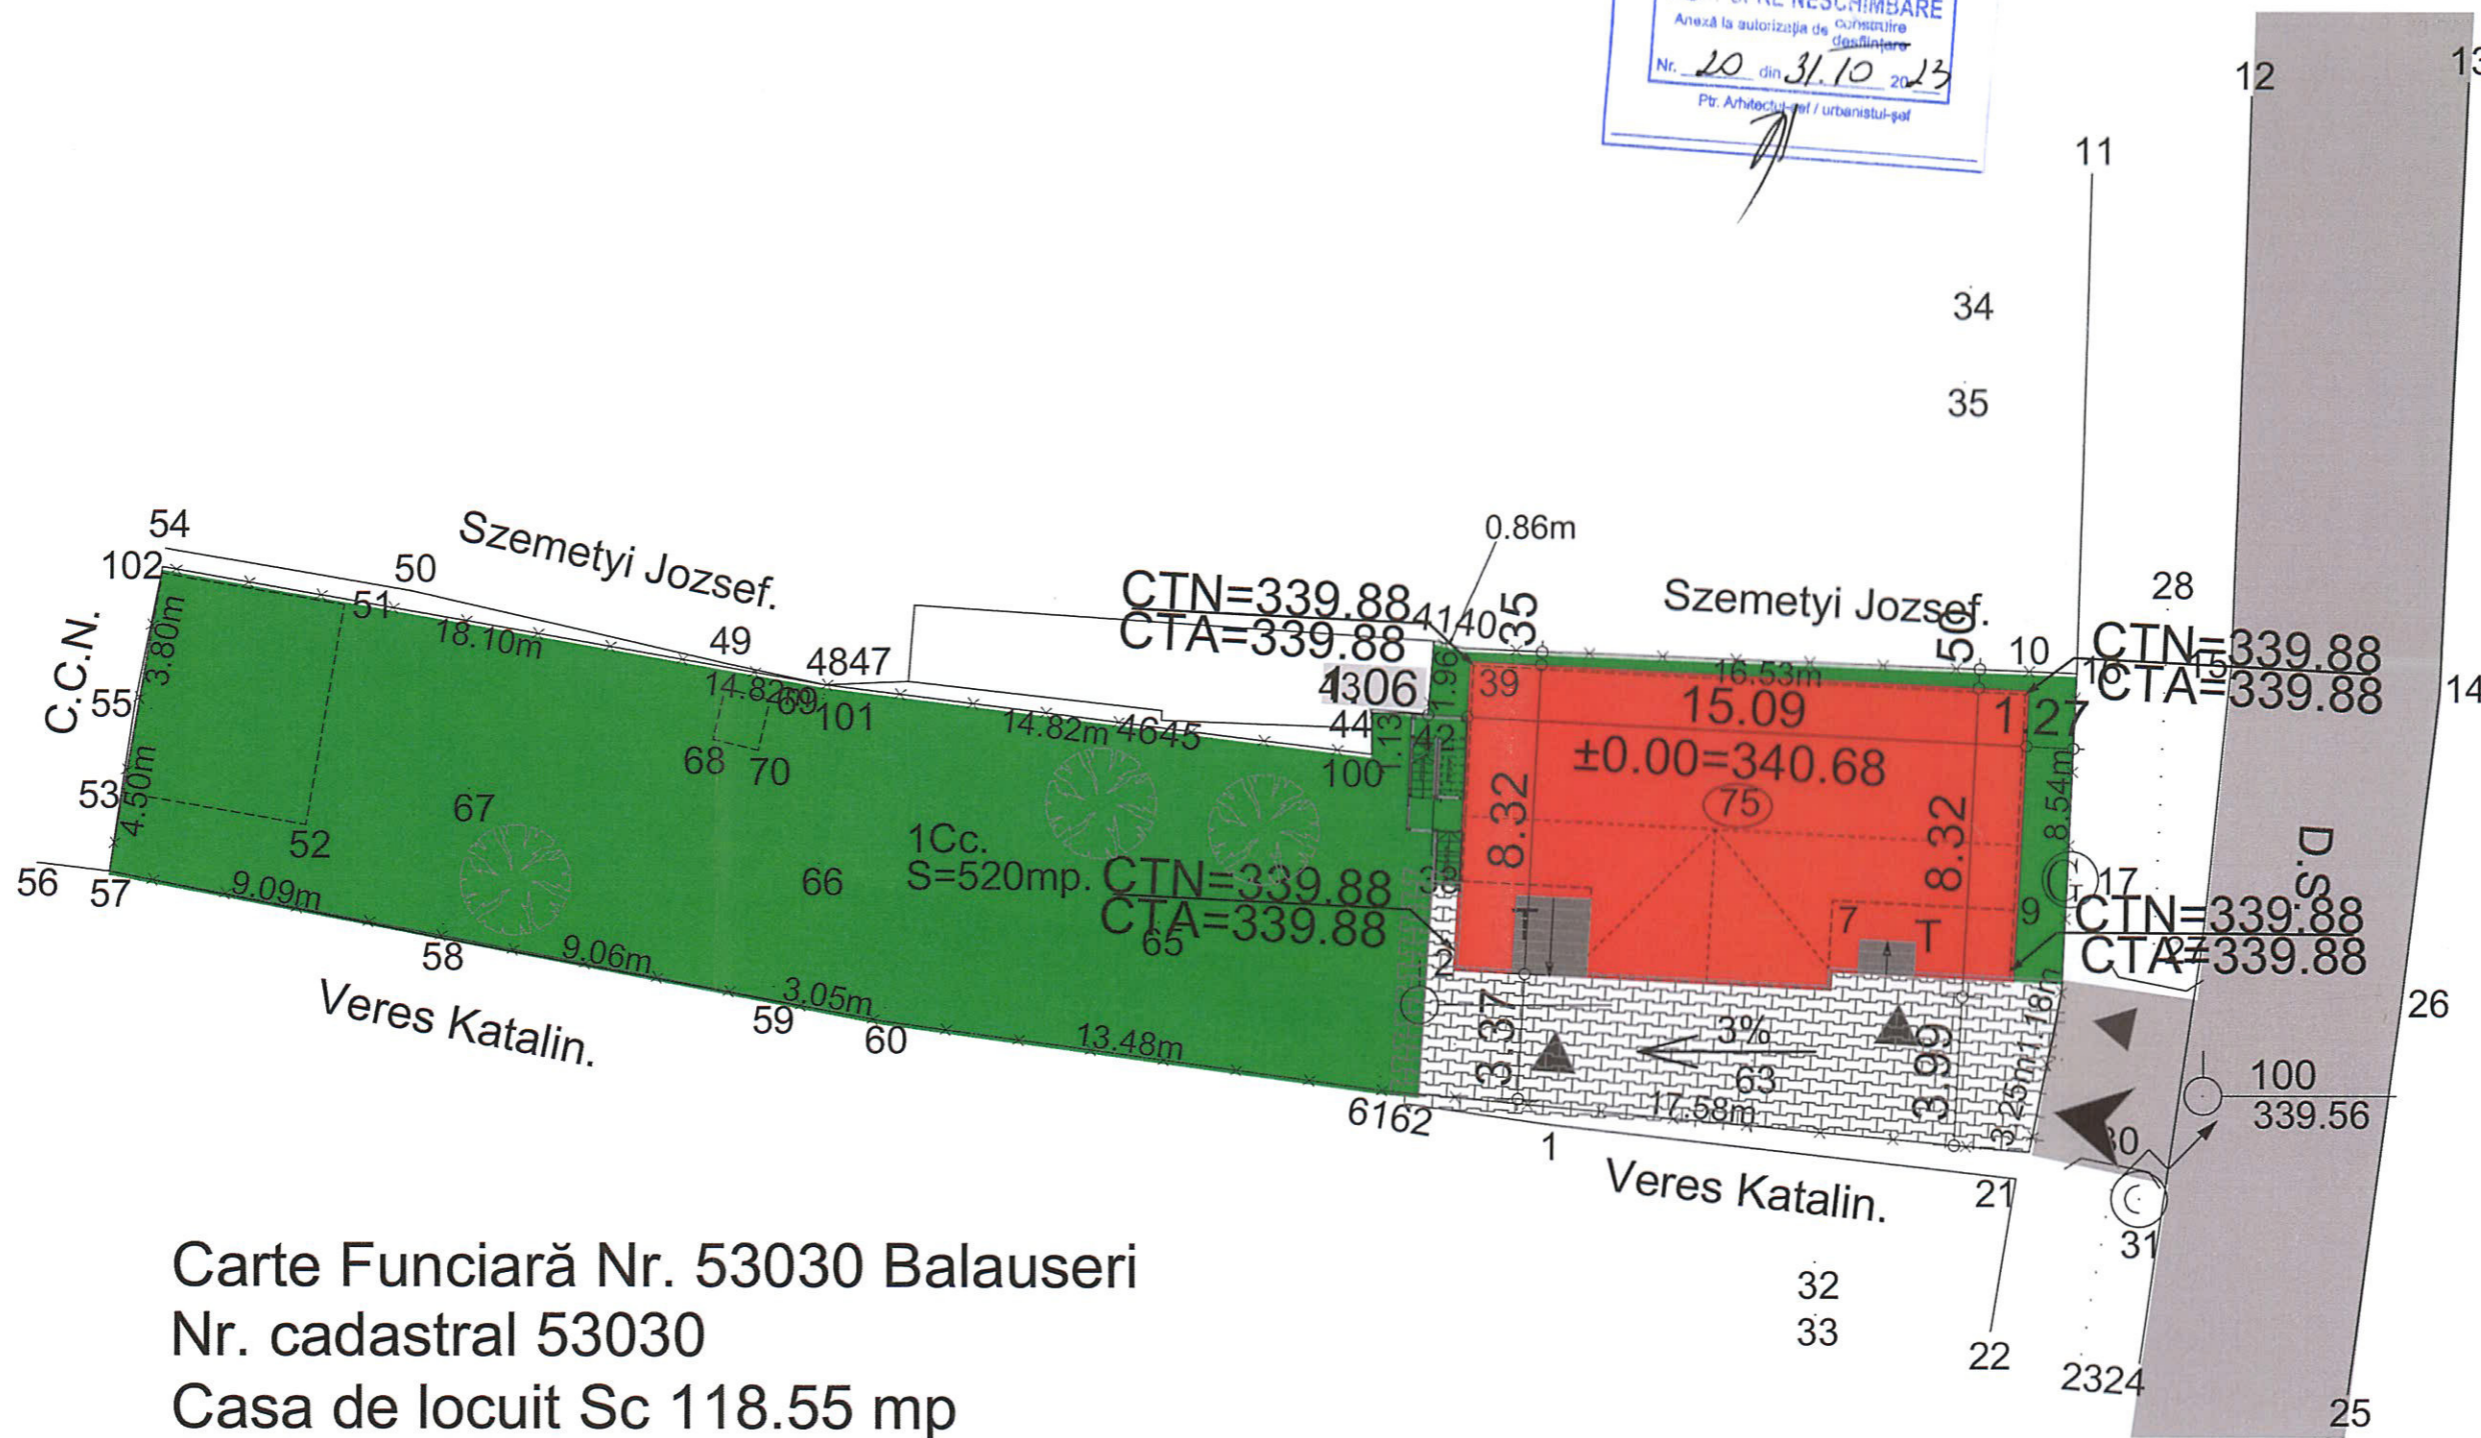

Carte Funciară Nr. 53030 Balauseri
 Nr. cadastral 53030
 Casa de locuit Sc 118.55 mp

Legenda:

- Limita proprietatii
- Construcție studiată
- Suprafete pavate
- Spatiu verde

Steren=520.00mp
 Regim de construcție S+P+M
 Sc =118.55mp
 Sd =256.42mp
 P.O.T.=22.79%
 C.U.T.=0.49

- Acces pietonal
- Acces auto

NOTA: Apele pluviale se vor aduna de pe invelitoare si se vor descarca pe zona verde, departe de constructii si fundatiile acestora.
 Zona pavata va avea o inclinație de 3% spre partea de vest a terenului.



Drepturile de autor apartin S.C. STTP ADVANCE S.R.L. Documentatia nu poate fi copiată, reprodusa fara acordul firmei				
VERIFICATOR		EXPERT		
S.C. STTP ADVANCE S.R.L. Dumbravioara 517M, jud. Mures J26-1201-2018		BIROU INDIVIDUAL DE ARHITECTURA MATHE LILIA Targu Mures, Aleea Carpati 51/604 CIF 33251319		BENEFICIAR: SC Morfodent SRL str. Aleea Carpati nr. 53 Targu Mures
Sef Proiect	Arh. Mathe Lilia	Scara	Proiect:	NR.PROIECT
Relevat	teh. Apa Laszlo	1:200	Intrare in legalitate, demolare cladire existenta si construire casa de locuit, imprejmuire proprietate Dumitreni nr 75, com. Balauseri, jud. Mures	STTP_22/2020
Desenat	teh. Apa Laszlo	DATA	Plan de situatie	FAZA
		2021		D.T.A.C.
				Plansa
				A.01