
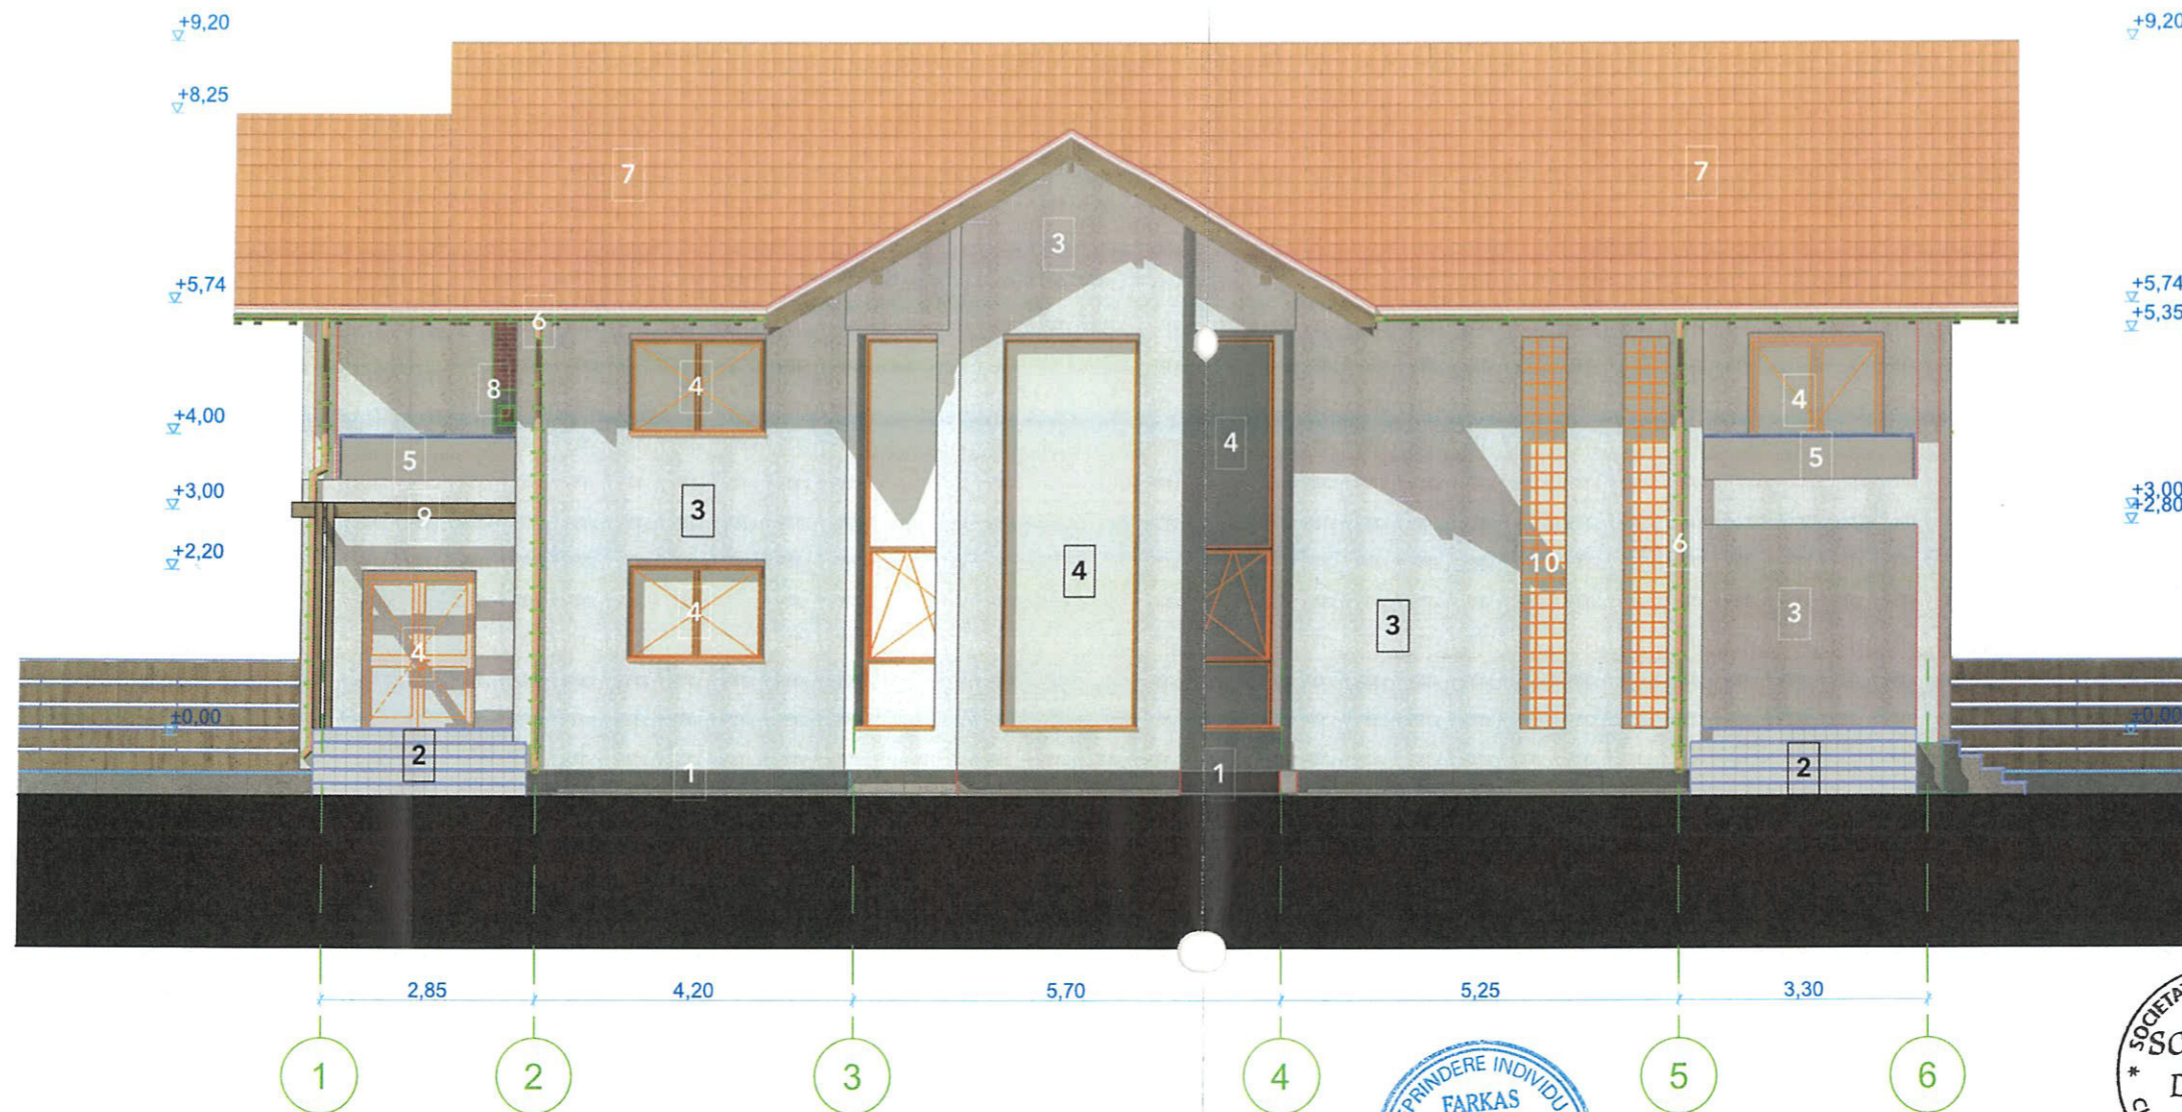


Legenda finisaje exterioare:

- 1 Placare soclu piatră aparentă;
- 2 Scară exterioră prefabricată piatră naturală, cu inserție antialunecare;
- 3 Zugrăveli exterioare culoare alb;
- 4 Uși și ferestre din Al-PVC, zinc, cu geam termoizolant;
- 5 Parapet din sticlă transparentă;
- 6 Scocuri și burlane din cupru;
- 7 Învelitoare țiglă, culoare cărămizie;
- 8 Coș de fum prefabricat, cărămidă aparentă;
- 9 Pergolă din lemn;
- 10 Fereastră din cărămizi de sticlă tip Nevada.

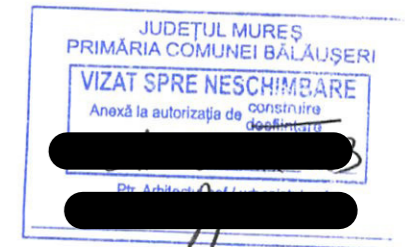

Notă: Construcția nu este proiectată pentru a fi utilizată de către persoane cu handicap fizic și/sau motor decât însoțite de o persoană validă responsabilă, respectiv construcția nu este proiectată pentru utilizarea în scopul depozitării de materiale și/sau substanțe inflamabile, toxice și/sau periculoase pentru sănătatea oamenilor și/sau a mediului înconjurător.

Verificat de:		Beneficiar:	
Proiectant General: I.I. Farkas László-Pál C.I.F.: 29121477, F26/1250/2011 Strada: Mihai Viteazu, bl. 13 I, sc. 1, ap. 9 Cod poștal: 545300 - Reghin Județul: Mureș	Proiectant de Specialitate Arhitectură: Schuster Design S.R.L. C.I.F.: RO16943263, J12/4112/2004 Strada: Primăverii, nr. 24, ap. 3 Cod poștal: 400536 - Cluj-Napoca Județul: Cluj		
Proiectant General: ing. László-Pál Farkas		Denumire Proiect: Servicii și Activități de Producție Mici	Nr. proiect: 01/2023
Arhitect: arh. Radu-Ioan Schuster-Cordoneț			Faza proiect: D.T.A.C.
Desenat: arh. Radu-Ioan Schuster-Cordoneț		Scara: 1:100	Planșa nr.: A.02.3
		Data: 02.2023	
			Planșa nr.: Fațada Sud