



FATADA POSTERIOARA (NORD-EST)

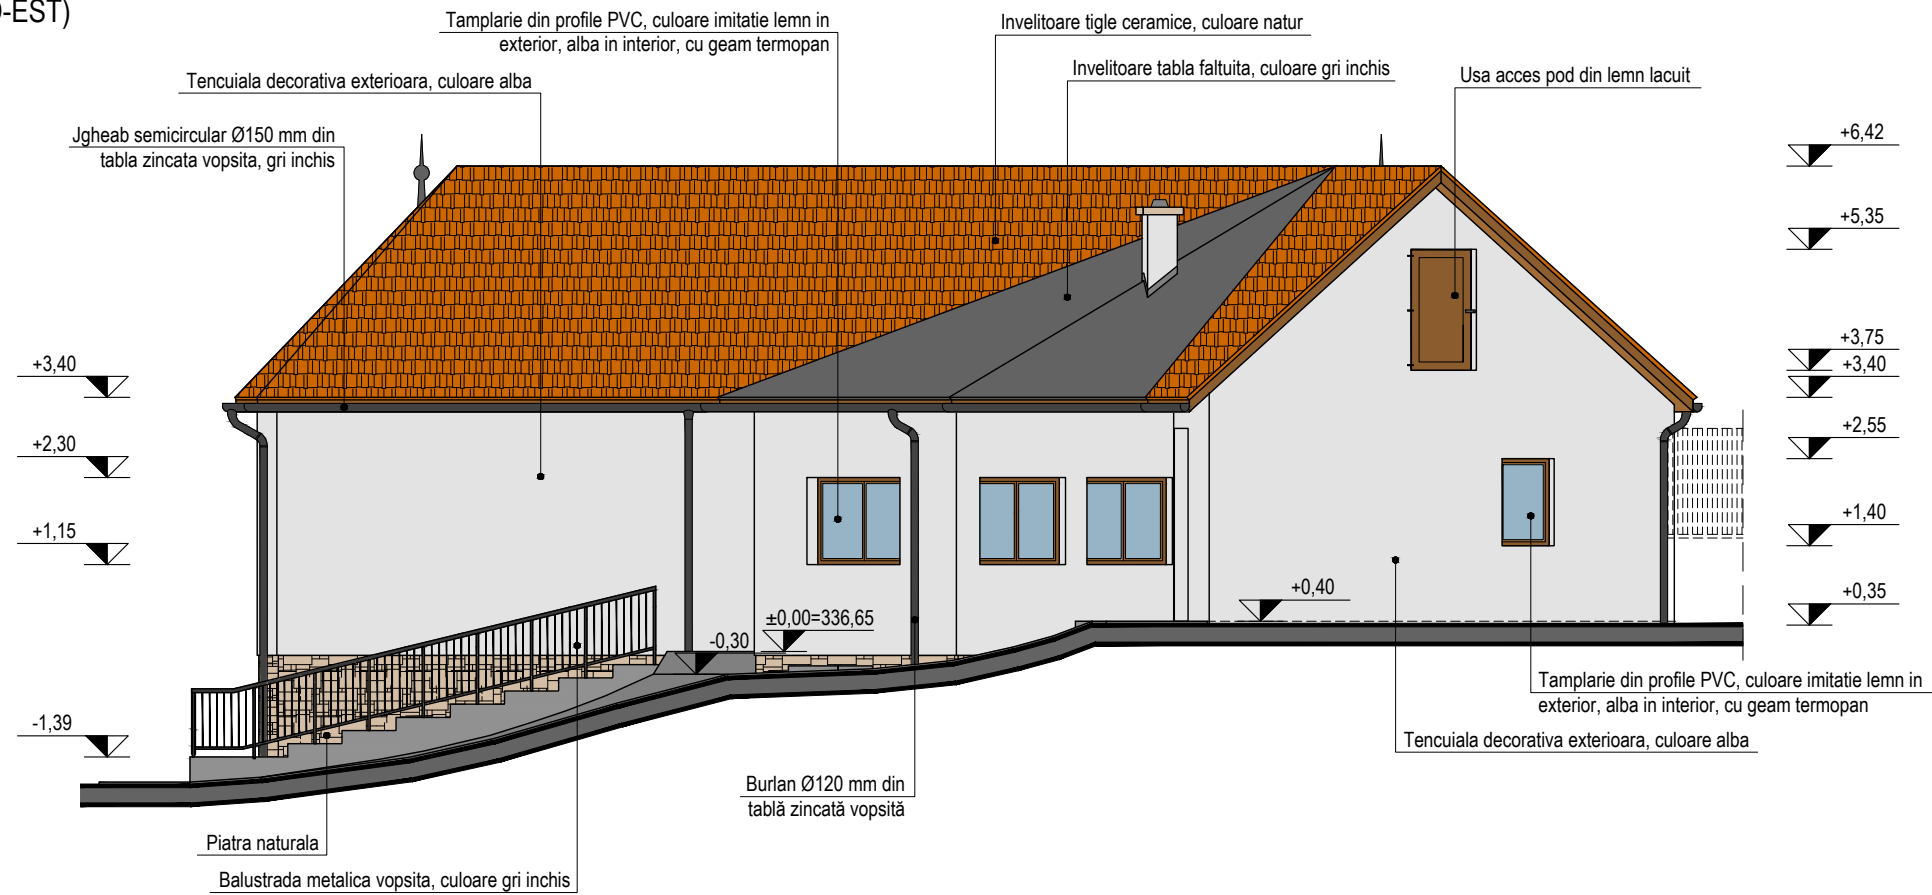

FATADA LATERALA STANGA (NORD-VEST)

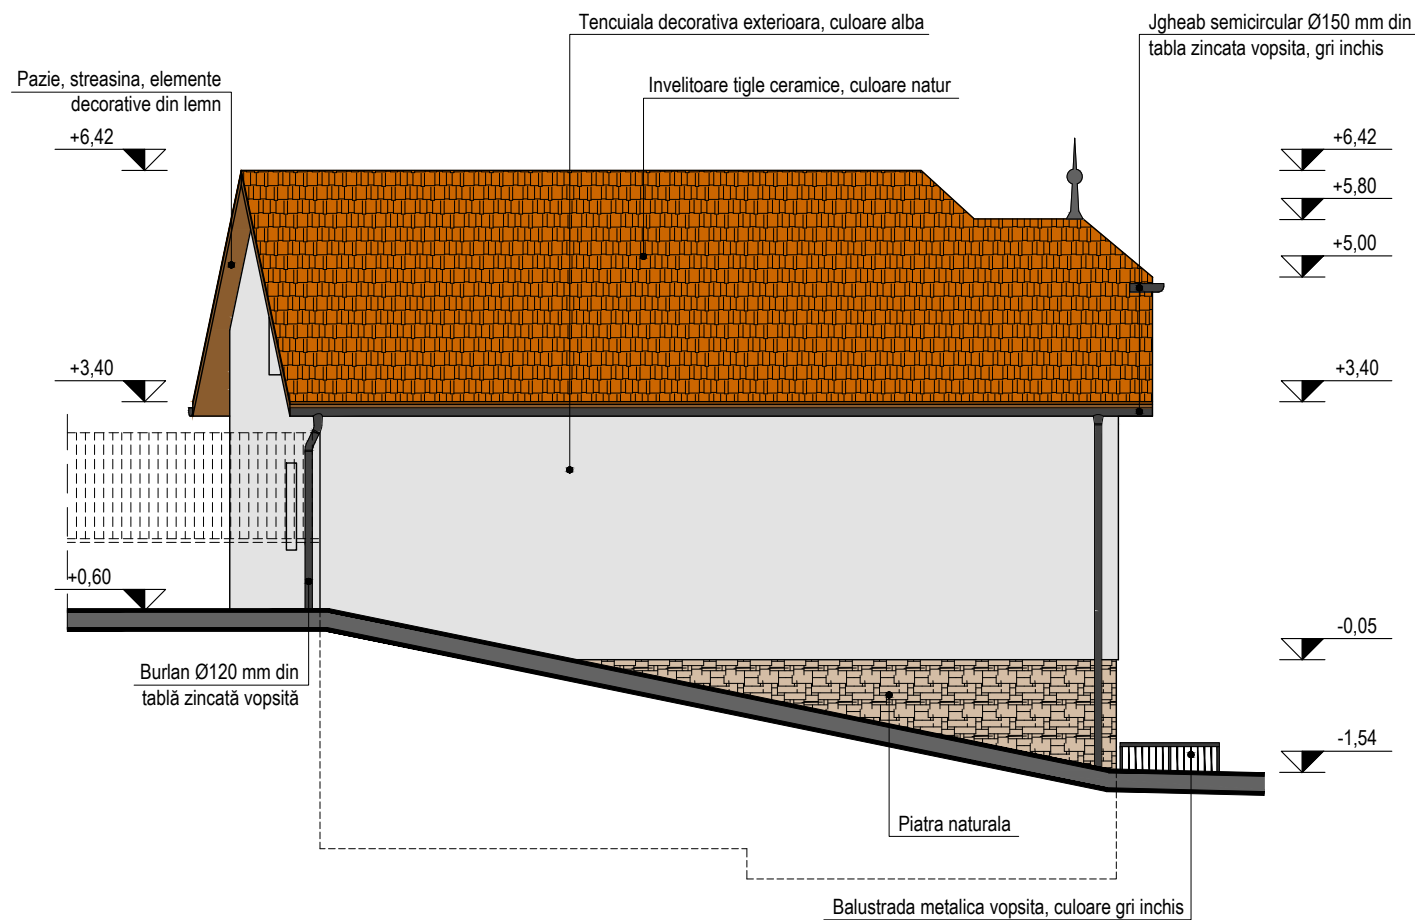

SC LATERES SRL
PROIECTARE ŞI CONSULTANŢĂ ÎN CONSTRUCŢII
RO - Tirgu Mures
J26/1003/2012 RO30794418

Proiectant general : SC LATERES SRL J26 / 1003 / 2012 RO 30794418 str. Calarasilor nr. 35 , Tarau Mures - RO tel / fax: 0365 - 750.416		Proiectant de arhitectură : SC ARCHIPROG SRL J26 / 512 / 1993 RO 3446602 Tirgu Mures - RO		REABILITAREA ENERGETICĂ A CLĂDIRII DISPENSARULUI MEDICAL BĂLĂUŞERI str. Principală nr. 70, com. Bălăușeri, jud. Mureş beneficiar: COMUNA BĂLĂUŞERI str. Principală nr. 42, com. Bălăușeri, jud. Mureş Titlu plansa: FATADA POSTERIOARA (NORD-EST) FATADA LAT. STANGA (NORD-VEST) PROPUNERE	Nr. proiect 836 / 2022
Specificatie	Nume	Semnatura	Scara 1 : 100		Faza D.T.A.C.
Sef proiect	ing. Nagy J. Attila		Data		Nr. plansa A 11
Proiectat arh.	arh. Borsos A.		octombrie 2023		
Desenat	Breier Erzsébet				

Prezenta plansa constituie proprietatea intelectuală a SC Lateres SRL, în conformitate cu Legea dreptului de autor nr. B - 1996. Reproducerea prezentei plansa fără acordul scris prealabil al SC Lateres este strict interzisă.