


JUDEȚUL MUREȘ
 PRIMĂRIA COMUNEI BĂLĂUȘERI
VIZAT SPRE NESCHIMBARE
 Anexă la autorizația de construire
 Nr. 2 din 22.05.2024
 Pr. Arhitectul-șef / urbanistul-șef

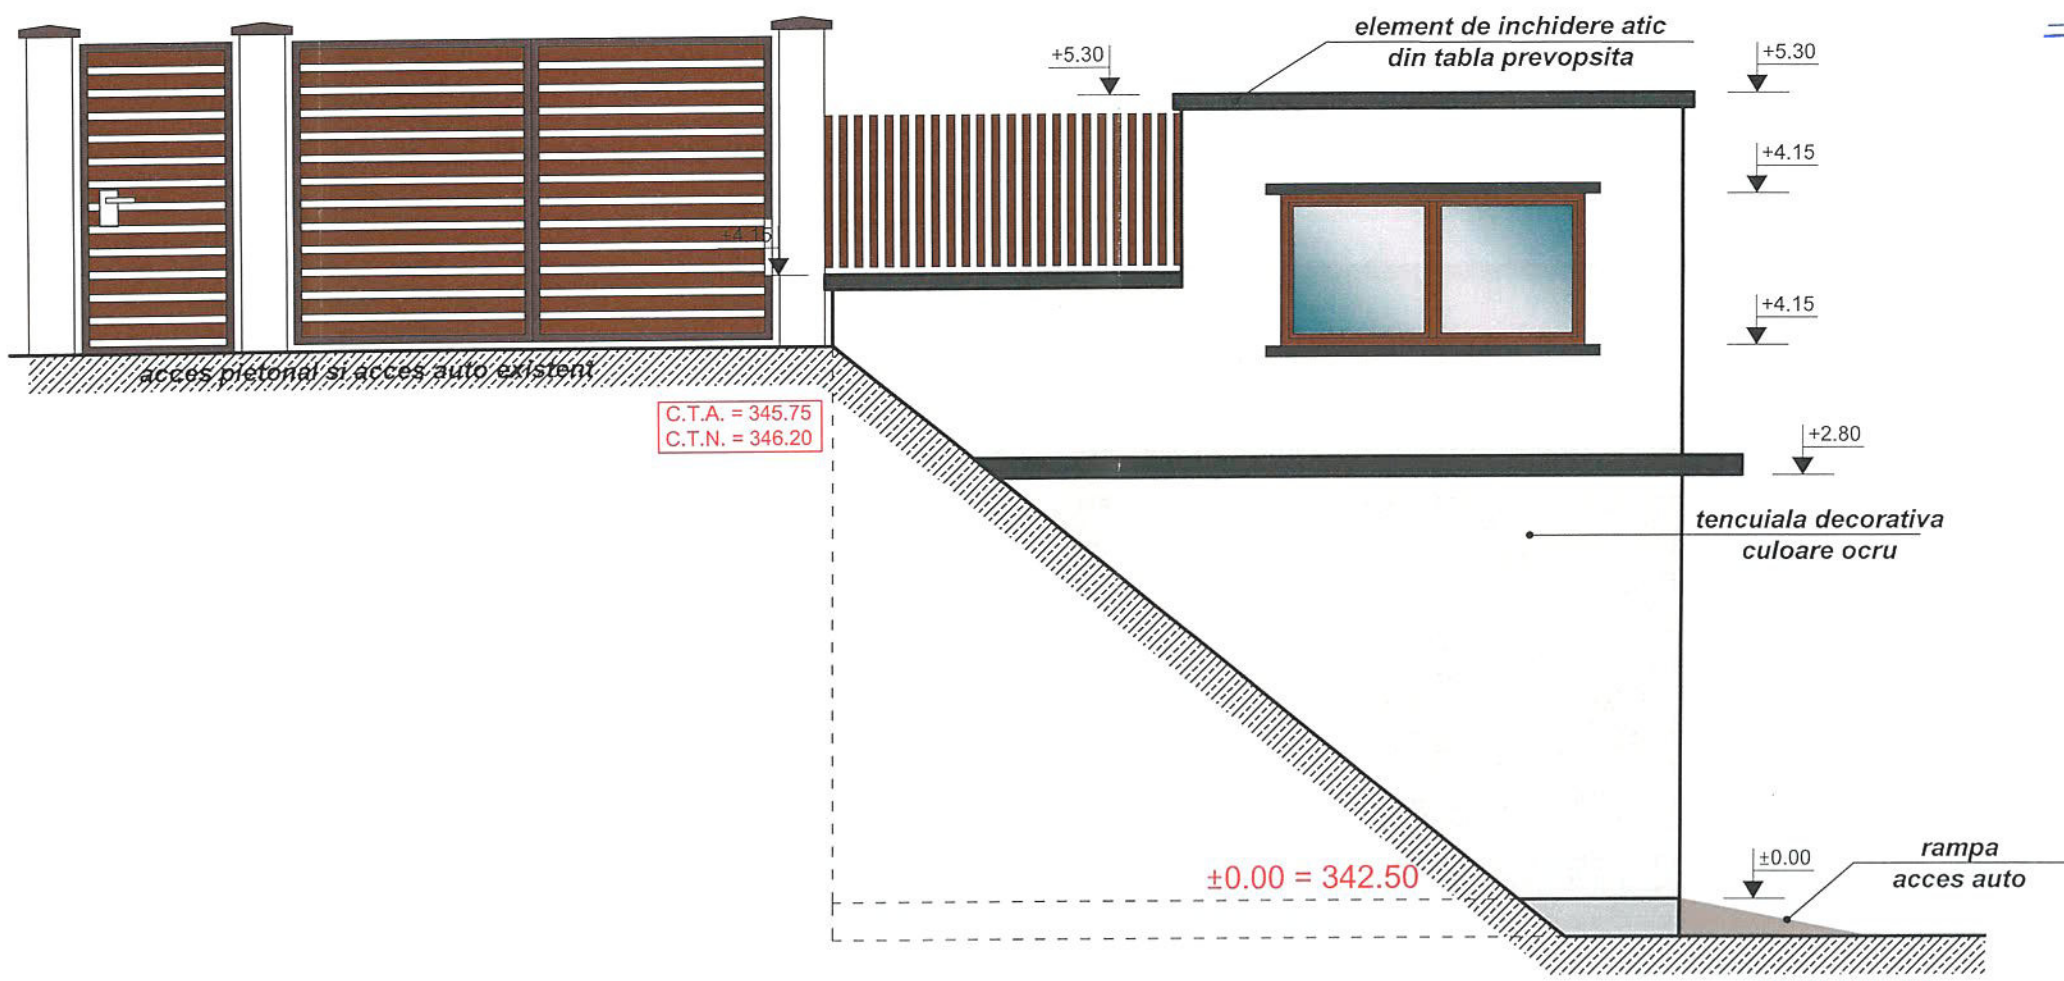

**FATADA PRINCIPALA
 FATADA VEST**



ORDINUL ARHITECTURILOR
 DIN ROMANIA
 55
 Judita
 FURÓ
 (seal)

Drepturile de autor apartin SC PRO DESIGN CONSTRUCȚII SRL; Documentatia nu poate fi copiată, reprodusa fara acordul firmei

VERIFICATOR		EXPERT	
Proiectant de specialitate ARHITECTURA: JUDITA FURÓ - BIROU INDIVIDUAL DE ARHITECTURĂ			
S.C. PRO DESIGN CONSTRUCȚII S.R.L.		BENEFICIAR:	NR.PROIECT 875/2024
Sef Proiect	ing.Moldovan R.	SCARA 1:50	CONSTRUIRE GARAJ
Proiectat	c arh.Furo Judita		FAZA D.T.A.C.
Desenat	ing.Moldovan R.		PLANSA A06
		DATA 2024	- FATADA PRINCIPALA -