


JUDEȚUL MUREȘ  
PRIMĂRIA COMUNEI BĂLĂUȘERI

VIZAT SPRE NESCHIMBARE

Anexă la autorizația de construire / deșchimbare

Nr. 2 din 27.05.2024

Ptr. Arhitectul-șef / urbanistul-șef

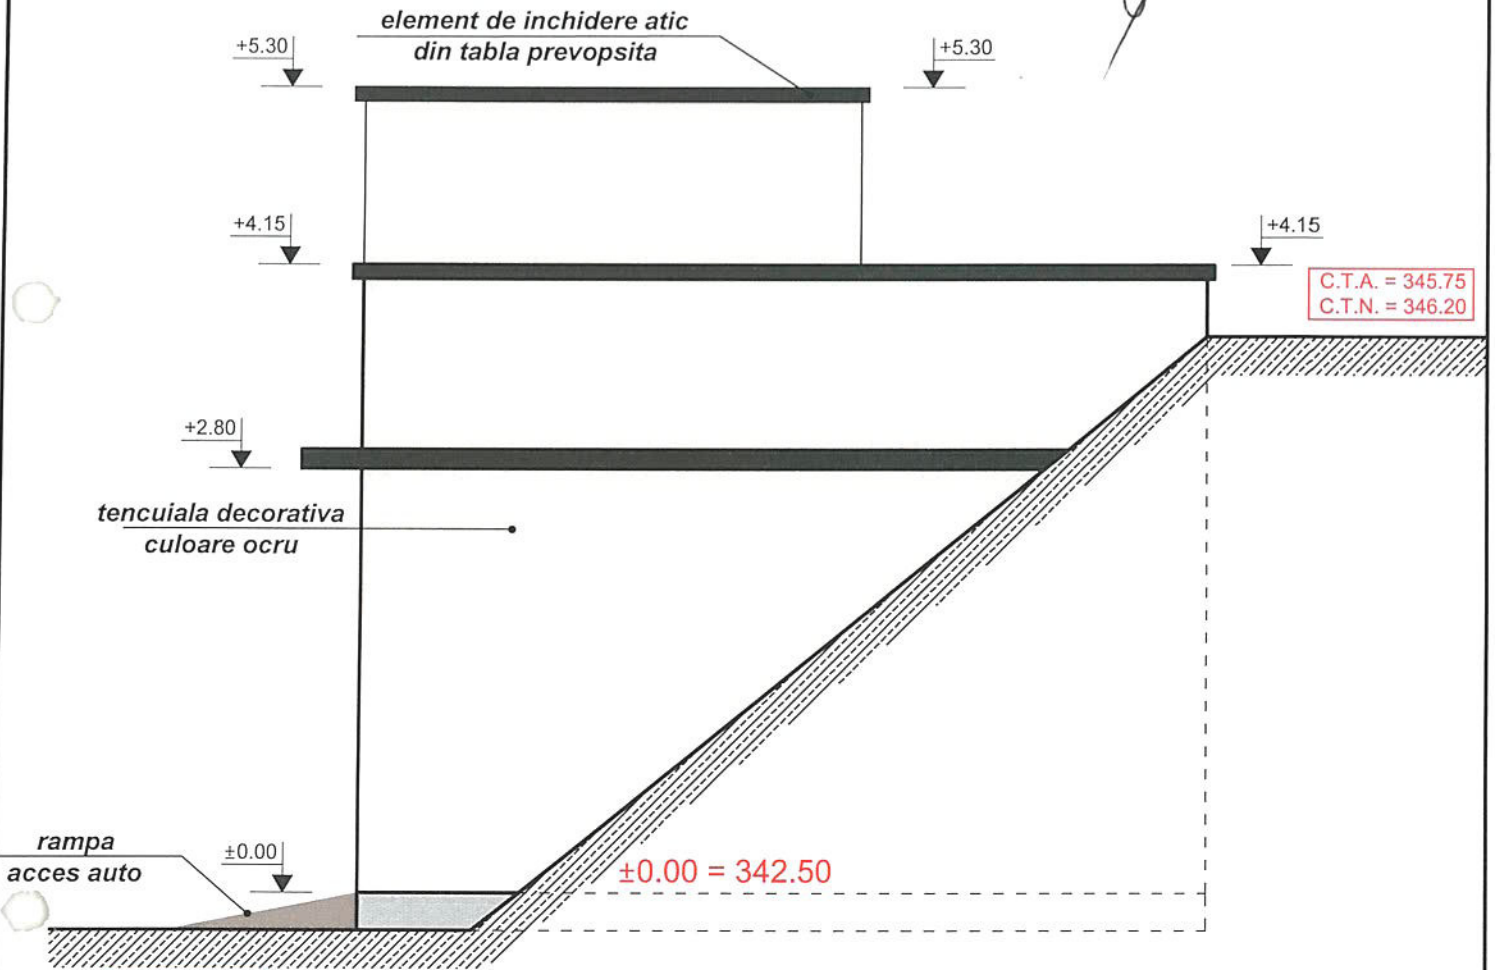

## FATADA POSTERIOARA FATADA EST



Drepturile de autor aparțin SC PRO DESIGN CONSTRUCT SRL; Documentația nu poate fi copiată, reprodusă fără acordul firmei

VERIFICATOR		EXPERT		
Proiectant de specialitate ARHITECTURA: JUDITA FURÓ - BIROU INDIVIDUAL DE ARHITECTURĂ				
S.C. PRO DESIGN CONSTRUCT S.R.L.		BENEFICIAR:		NR. PROIECT 875/2024
Sef Proiect	ing. Moldovan R.	SCARA 1:50	CONSTRUIRE GARAJ	FAZA D.T.A.C.
Proiectat	c arh. Furo Judita	DATA 2024	- FATADA POSTERIOARA -	PLANSA A08
Desenat	ing. Moldovan R.			