



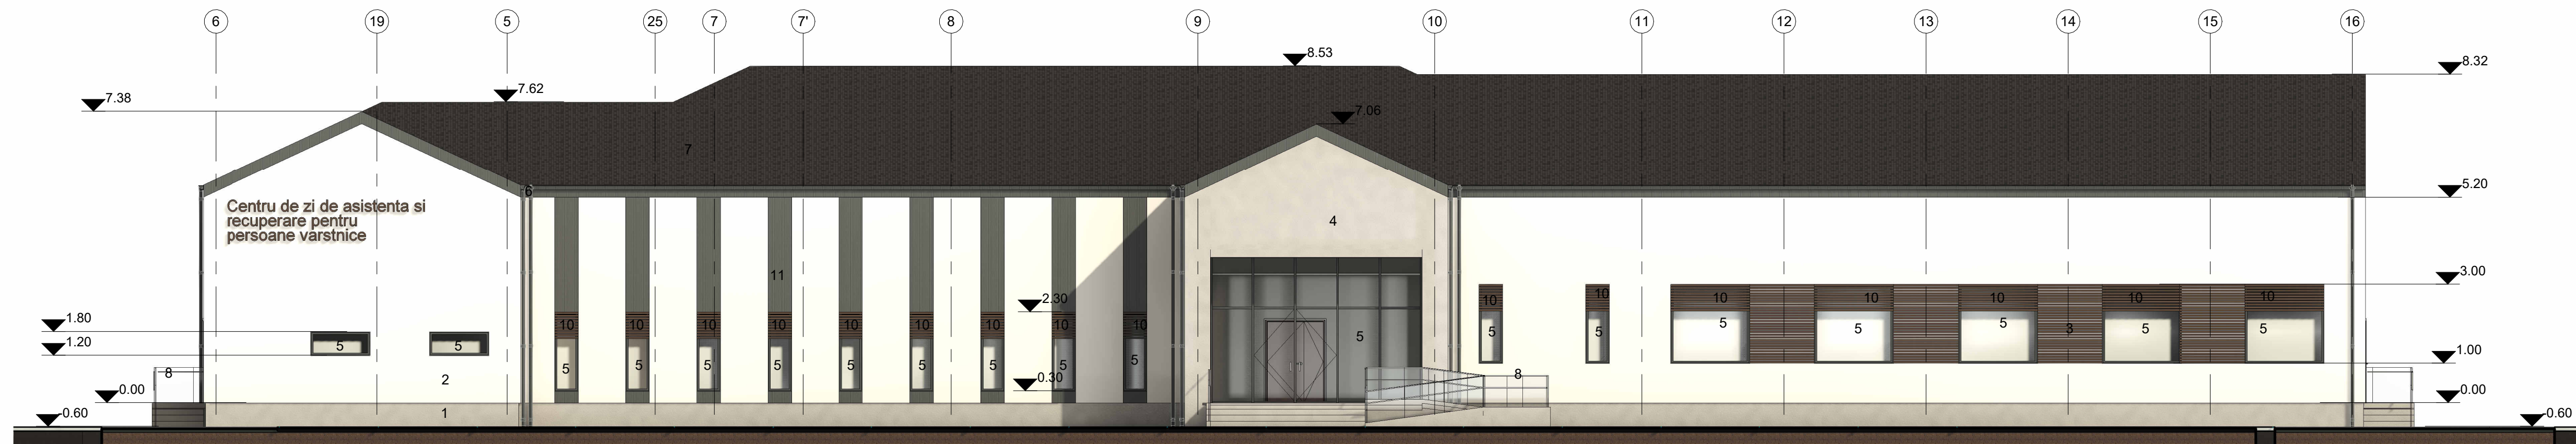


FATADA NORD



FATADA SUD

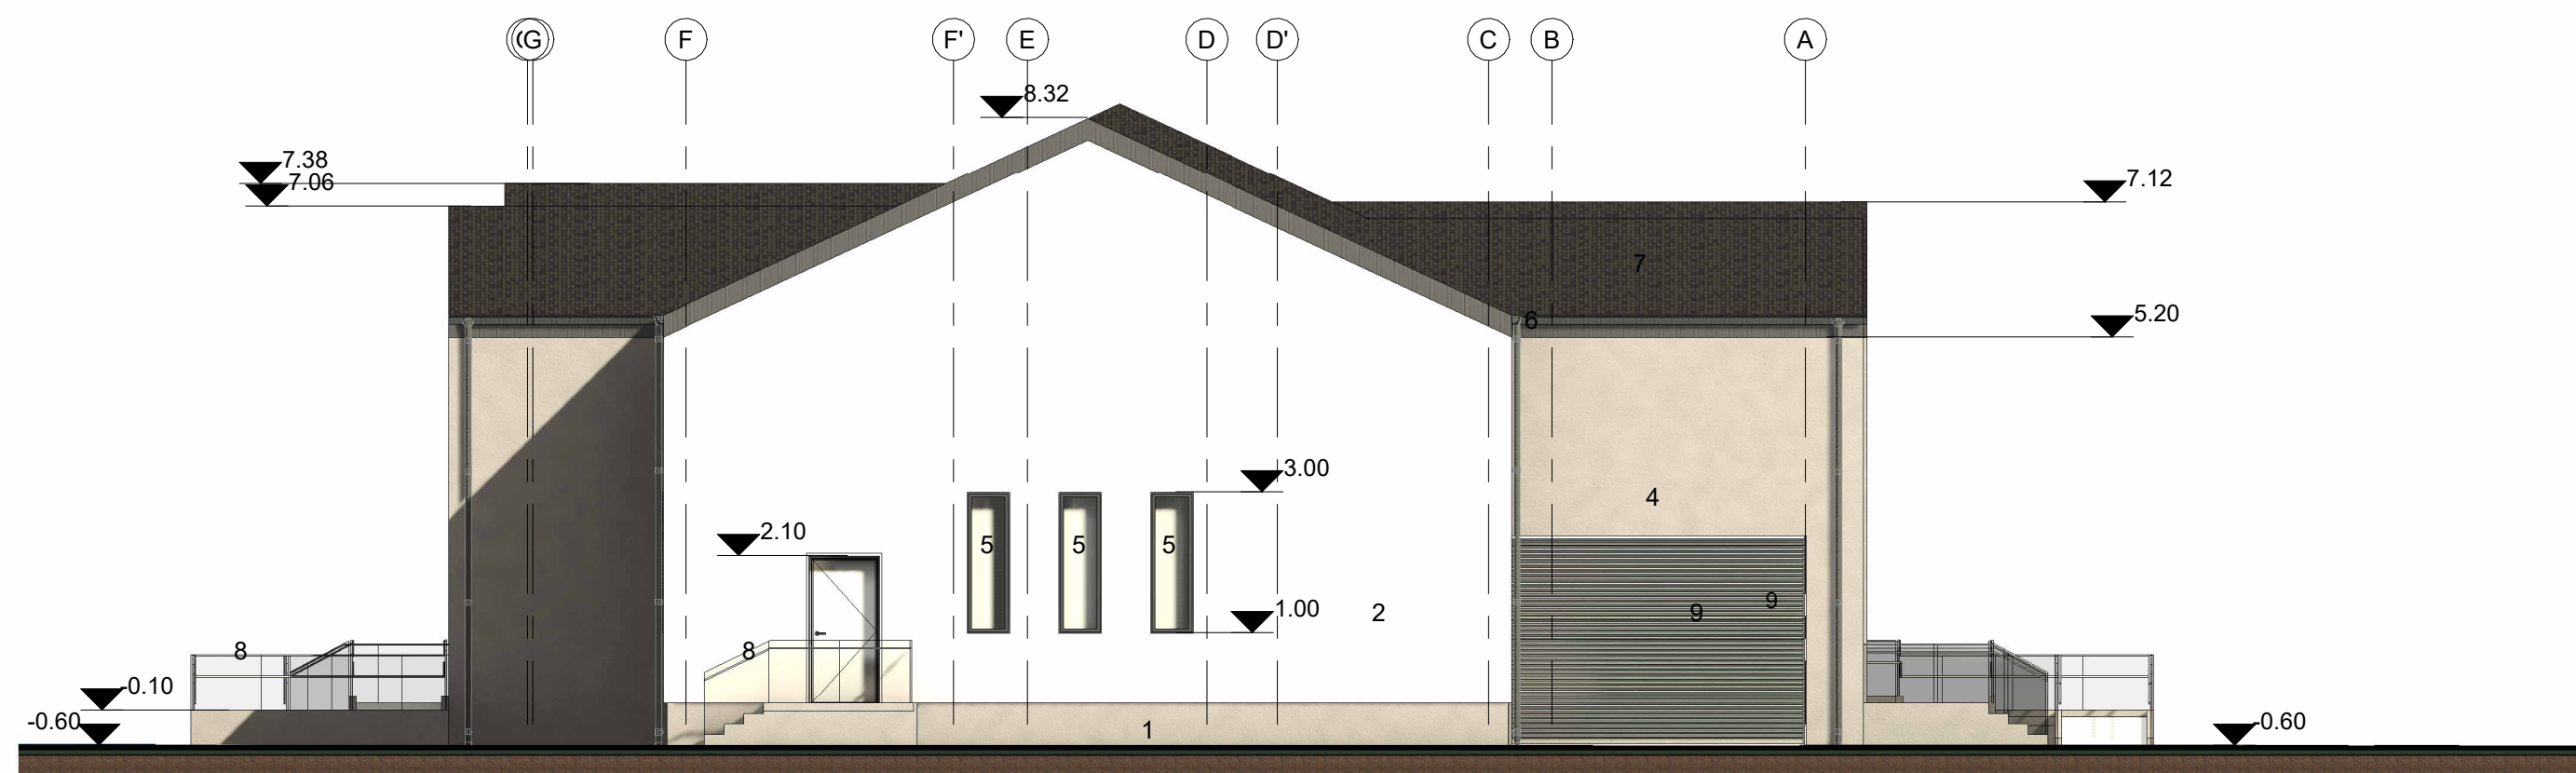

FATADA EST

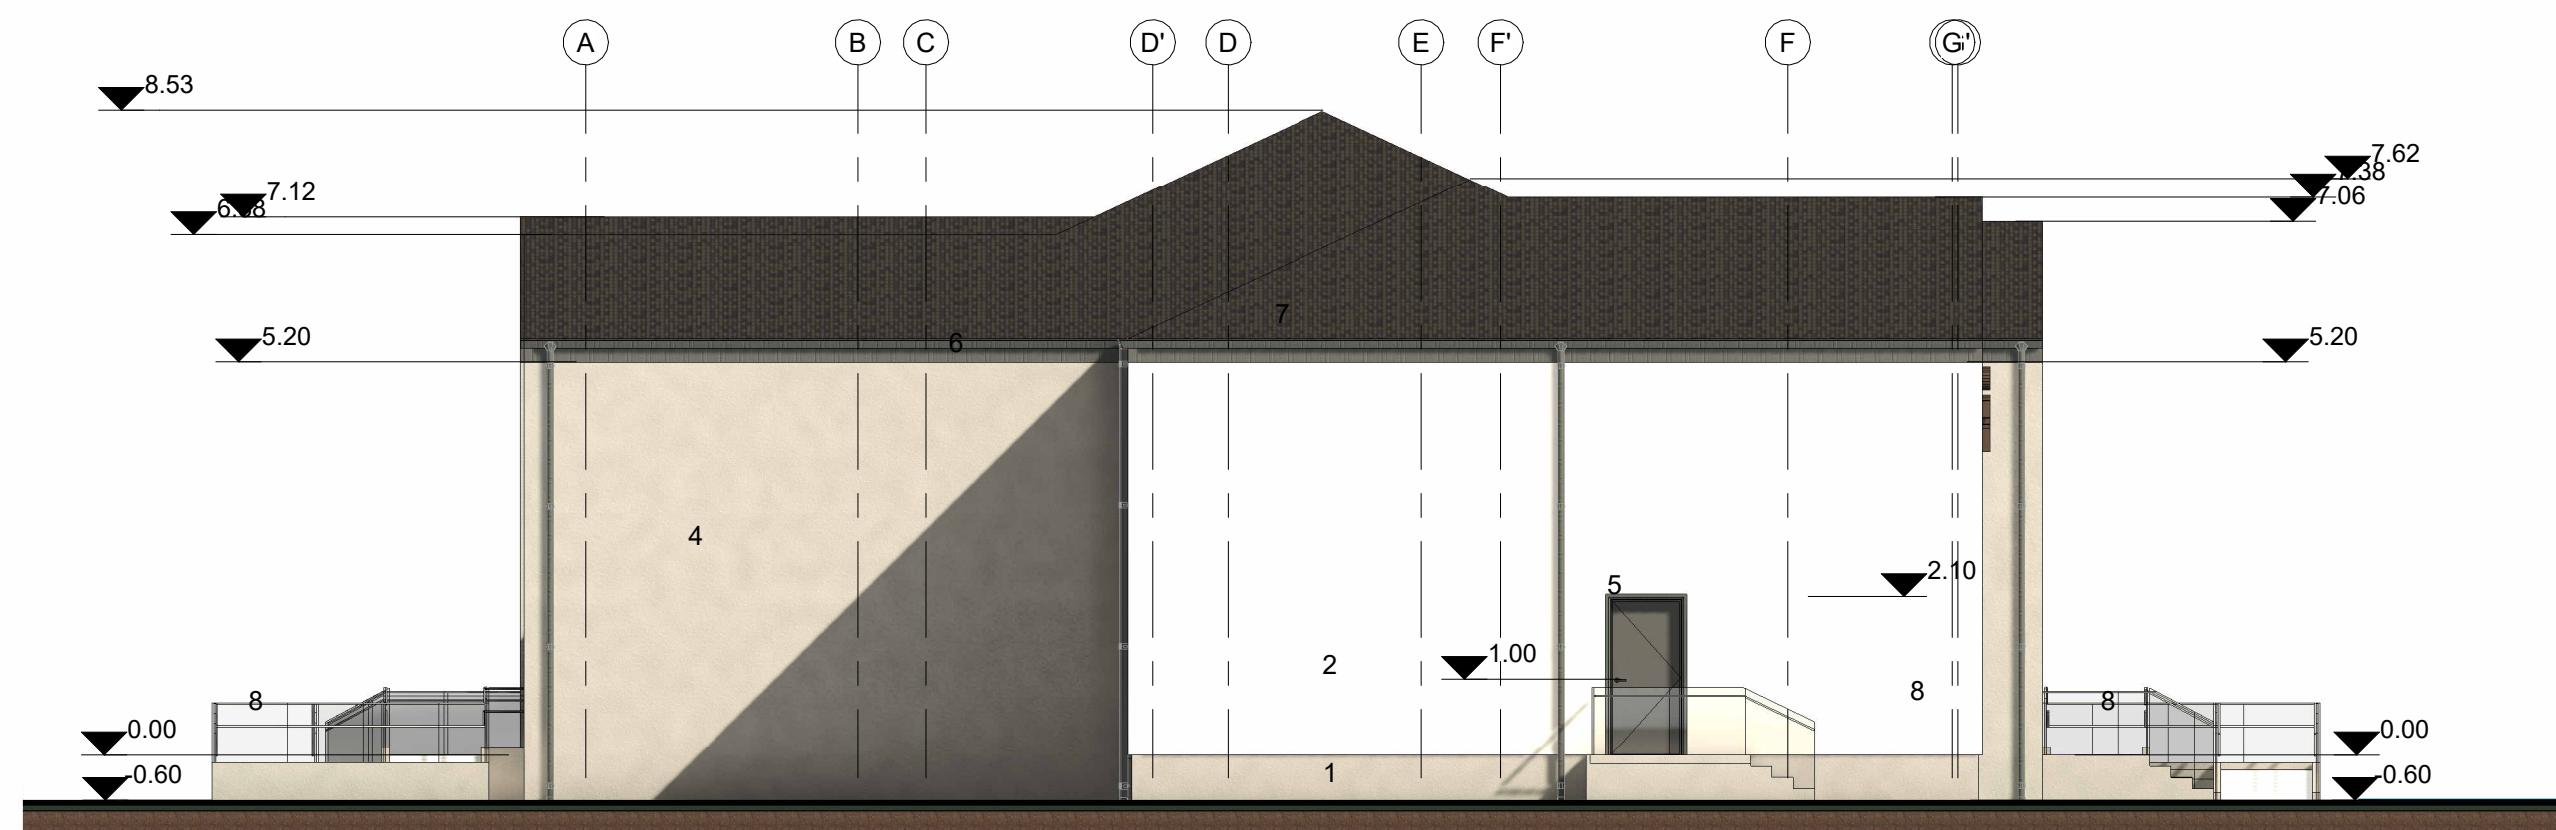

FATADA VEST

Legenda

1. Tencuiala decorativa soclu culoare gri cu aspect de beton
2. Tencuiala decorativa culoare gri deschis
3. Placaj din HPL maro
4. Tencuiala decorativa culoare gri cu aspect de beton
5. Tamplarie aluminiu cu geam termopan tripan culoare antracit montat in precadru
6. Jgheaburi si burlane din tabla vopsita in camp electrostatic culoare antracit
7. Invelitoare din tigla metalica culoare antracit
8. Balustrada din sticla securizata cu mana curenta patrata din inox culoare antracit
9. Mascara echipamente de ventilatie din aluminiu
10. Sistem de umbrire
11. Tencuiala decorativa culoare gri antracit

ORDINUL ARHITECTILOR DIN ROMANIA 6383 Oriana - Herminie CARAGEA		SOCIETATEA COMERCIALA LAIOTKET S.R.L. RO20220600 Sofia Mare - Romania		CLASA DE IMPORTANTA II CATEGORIA DE IMPORTANTA C					
Verificator		Nume		Semnatura		Cerinta		Referat Nr. / Data	
SC LAIOTKET SRL RO20220600 - JUDETUL MURES Str. T. Vladimirescu nr. 32, Satu Mare 440037, Satu Mare Tel: 0261710248, fax: 0372875914 email: office@laiotket.ro		Beneficiar:		COMUNA BALAUȘERI		Proiect Nr.		429/2023	
Specificatie		Numele		Semnatura		Scara		Titlu proiect:	
Sef proiect		arh. Caragea Oriana		1: 100		Data		Infinitare centru de zi de asistenta si recuperare pentru persoane varstnice, comuna Balasesti, judetul Mures	
Proiectat		arh. Caragea Oriana		Data		Titlu planșă:		Faza	
Proiectat		arh. Pop Andreia Eva		2024		Fatade		S.F.	
								Planșă Nr.	
								A08	