


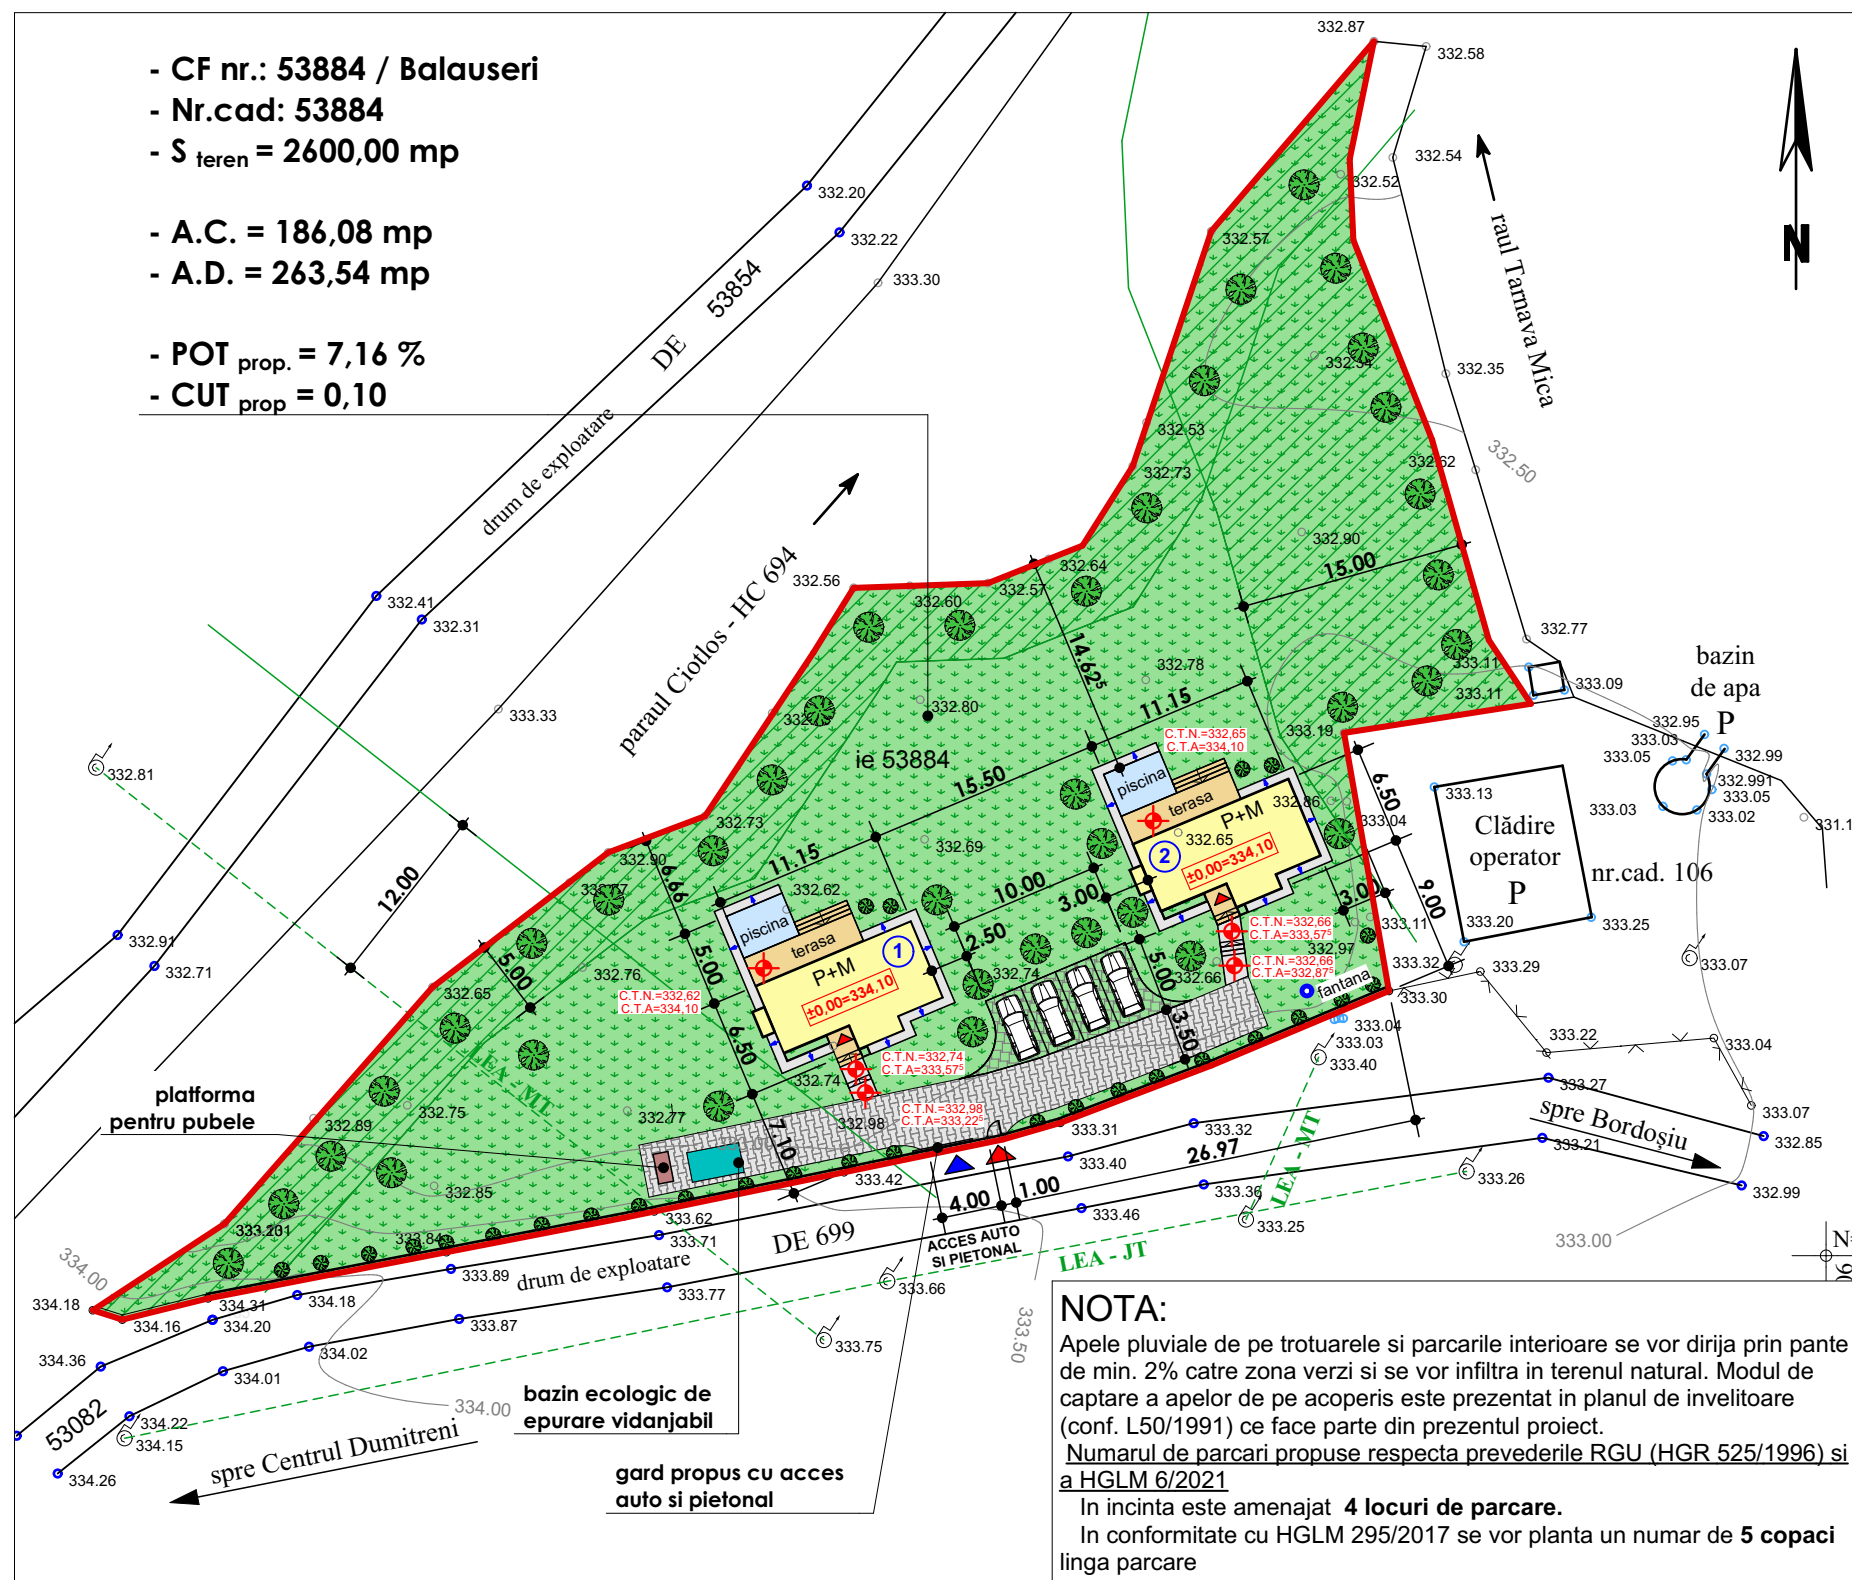

PLAN DE SITUATIE

1:500

LEGENDA:

	LIMITA PROPRIETATE BENEFICIARI		PLATFORME PIETONALE, BETONATE
	CASUTE DE VACANTE		PLATFORMA (DRUM) AUTO, PAVAT
	TERASA, SCARA EXTERIOARA		ZONA DE PROTECTIE PARAU SI RAU
	PISCINA		ACCES AUTO / ACCES PIETONAL
	ZONA VERDE		
	PLATFORME PARCARE, PAVAJ INIERBAT		

CATEGORIA DE IMPORTANTA "D"
CLASA DE IMPORTANTA - "III"
GRAD DE REZISTENTA LA FOC - "III"
RISC DE INCENDIU - "MIC"



PLAN DE INCADRARE IN ZONA 1:5000

Proiectant General Arhitectură S.C. ETA ENERGIE CONSULT S.R.L. Târgu Mureș, str. Libertății Nr.1 Nr. înreg. O.R.C. Mureș: J 26/754/1999		Proiectant Arhitectură GITECH PROIECT Bld. 1 Dec. 1918 Nr. 106/20, Mun. Tg. Mureș, Jud. Mureș, J-26/309/2021		Beneficiar : 	Proiect nr. 47/2024 26/2024
Specificatie	Nume/Prenume	Semnatura	Scara 1:5000, 1:500	Denumire proiect: CONSTRUIRE 2 CASUTE DE VACANTA, CONSTRUIRE GARD LA STRADA CU ACCES AUTO SI PIETONAL, BRANSAMENTE LA UTILITATI Loc. Dumitrești, Jud. Mureș	Faza D.T.A.C.
Sef proiect	arh. Lészai F. Bendegúz		Data 4/2/2025	Denumire planșă: PLAN DE INCADRARE IN ZONA, PLAN DE SITUATIE	Planșa nr. A-01
Proiectat	teh. arh. Gálfi Ildikó				
Desenat	teh. arh. Gálfi Ildikó				