

SPRE PUBLICARE

PLAN PARCELAR

UAT BALAUȘERI,
T. 41, Scara 1:1.000
Sistem de proiectie: STEREO 70




Vizat de comisia locală de fond funciar
Președinte,

Primar,
Varga András-Adorján

Andras-
Adorjan Varga

2026.05.04
12:02:05
+03'00'

nr. 3787/04.05.2026

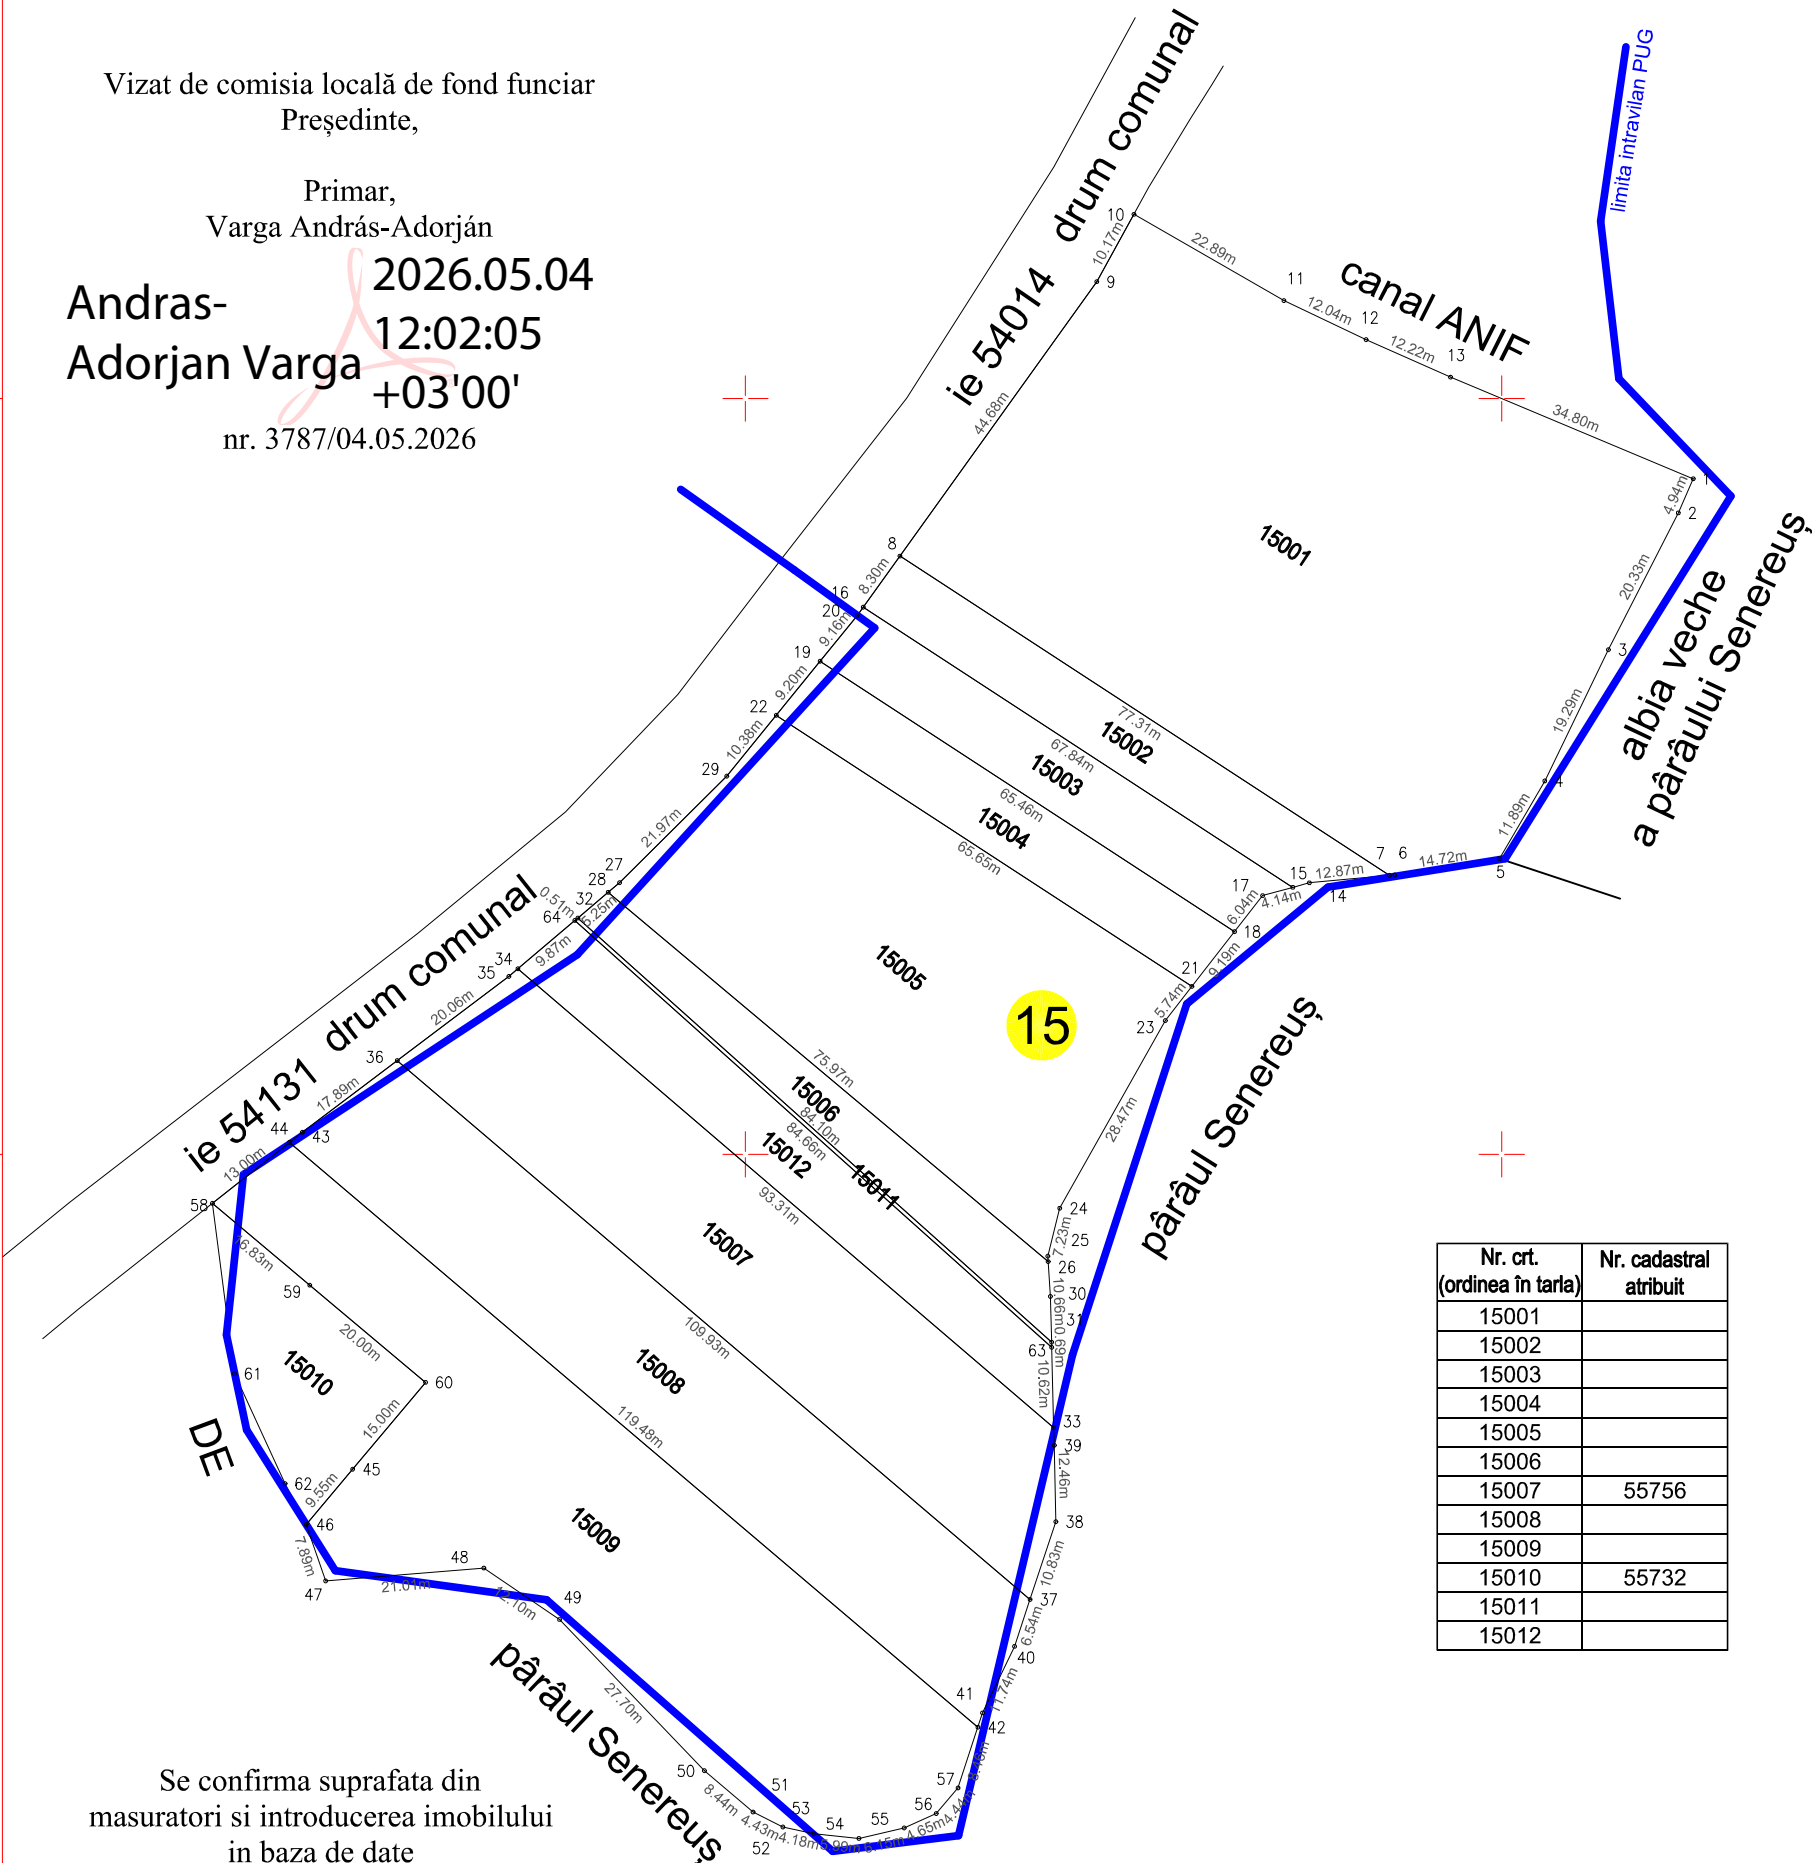

Nr. crt. (ordinea în tarla)	Nr. cadastral atribuit
15001	
15002	
15003	
15004	
15005	
15006	
15007	55756
15008	
15009	
15010	55732
15011	
15012	

Se confirma suprafata din
masuratori si introducerea imobilului
in baza de date

Vizat:
O.C.P.I. Mures

Dinu Petru
Hentes

Digitally signed by Dinu Petru
Hentes
Date: 2026.05.12 10:42:53 +03'00'

704/12.05.2026

Intocmit,
MBM LAND SURV SRL

Sandor
Kasa

Digitally signed by
Sandor Kasa
Date: 2026.05.04
11:09:49 +03'00'

prezentul plan parcelar este valabil insotit de Tabelul parcelar