


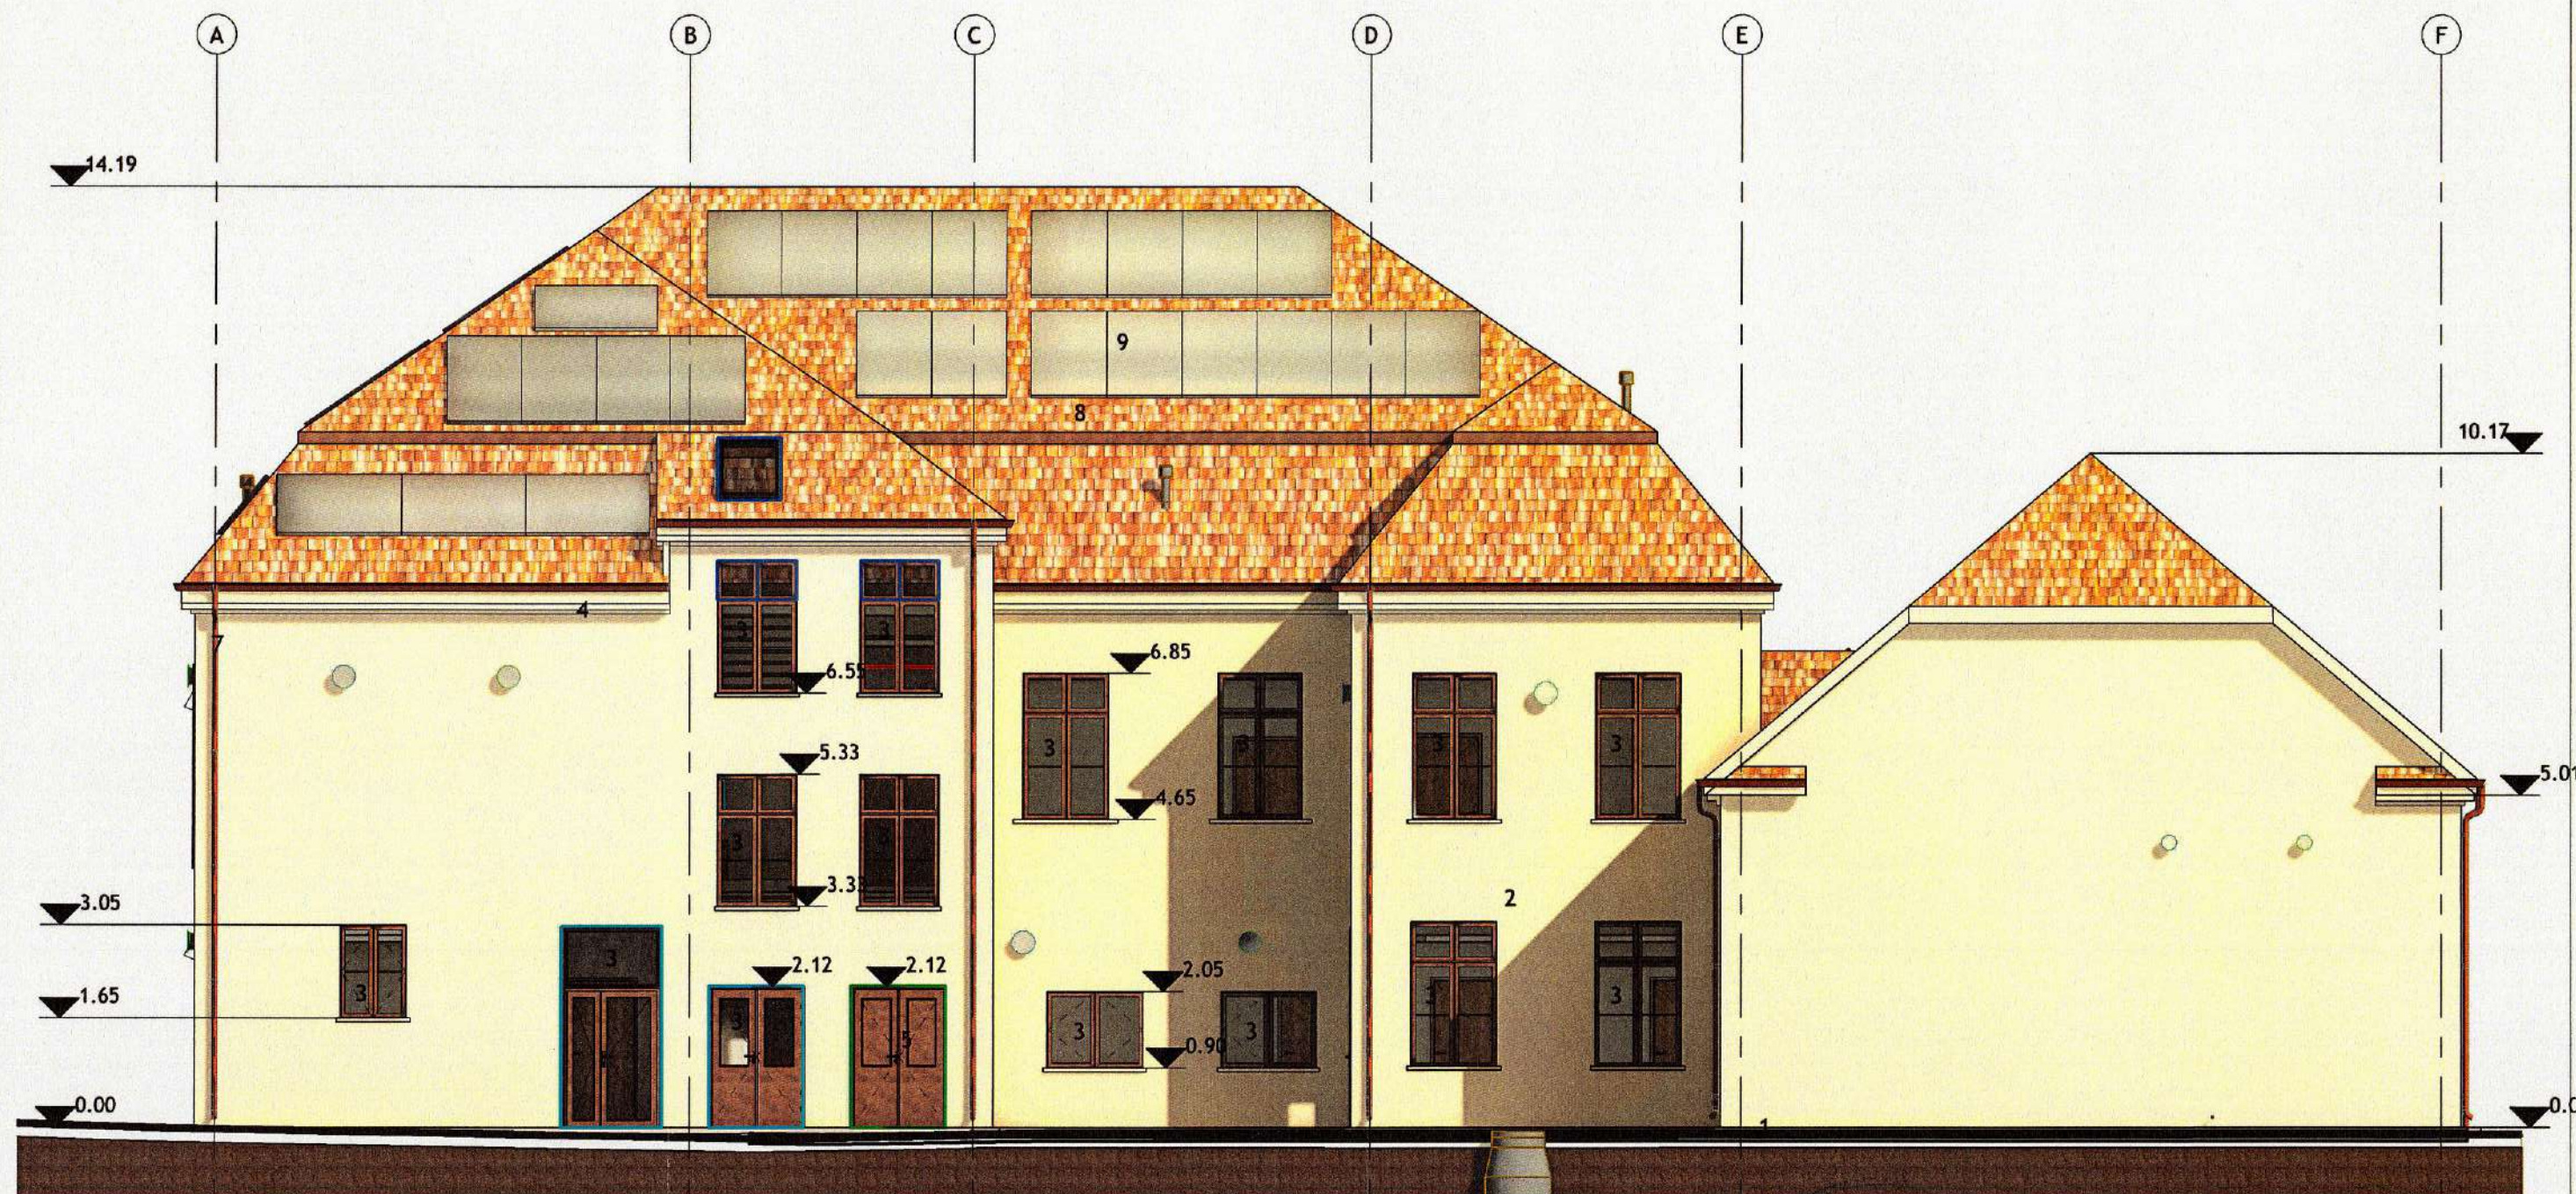

Legenda:

1. Soclu tencuiala mozaicata culoare greige
2. Tencuiala decorativa culoare crem
3. Tamplarie din lemn stratificat cu geam triplu cu sticla stratificata
4. Ancadramente, solbancuri si profilaturi existente propuse spre reabilitare
5. Tamplarie din lemn stratificat
7. Jgheaburi si burlane din tabla vopsita in camp electrostatic culoare caramiziu
8. Invelitoare tigla ceramica solzi cu asezare dubla culoare natur
9. Panouri fotovoltaice

- Usa cu dubla deschidere manuala si automata legata la IDSAI
- Usa cu dubla deschidere manuala si automata legata la IDSAI cu sticla stratificata
- Fereastra cu dubla deschidere (manuala si automata) de la IDSAI

Digitally signed
by SIME DIANA
Date: 2026.05.18
20:15:50 +03'00'



Verificator	Nume	Semnatura	Cerinta	Referat Nr. / Data
SC LAITOKSET SRL RO28528660, J30/476/2011 Str. T. Vladimirescu nr. 32, Satu Mare 440037, Satu Mare Tel: 0261710248, fax: 0372875914 email: office@laitokset.ro				
Beneficiar:	Comuna Balauseri			Proiect Nr. 91 P / 2026
Titlu proiect:	Consolidare si reabilitarea unitatii de invatamant din Senereus, comuna Balauseri, judetul Mures			Faza PAC
Titlu plansa:	FATADA EST PROPUSA			Planse Nr. A22
Specificatie	Numele	Semnatura	Scara	
Sef proiect	ing. Vajda Zsolt Zoltan		1 : 100	
Proiectat	arh. Caragea Oriana		Data 2026	
Proiectat	arh. Pop Andrea Eva			