


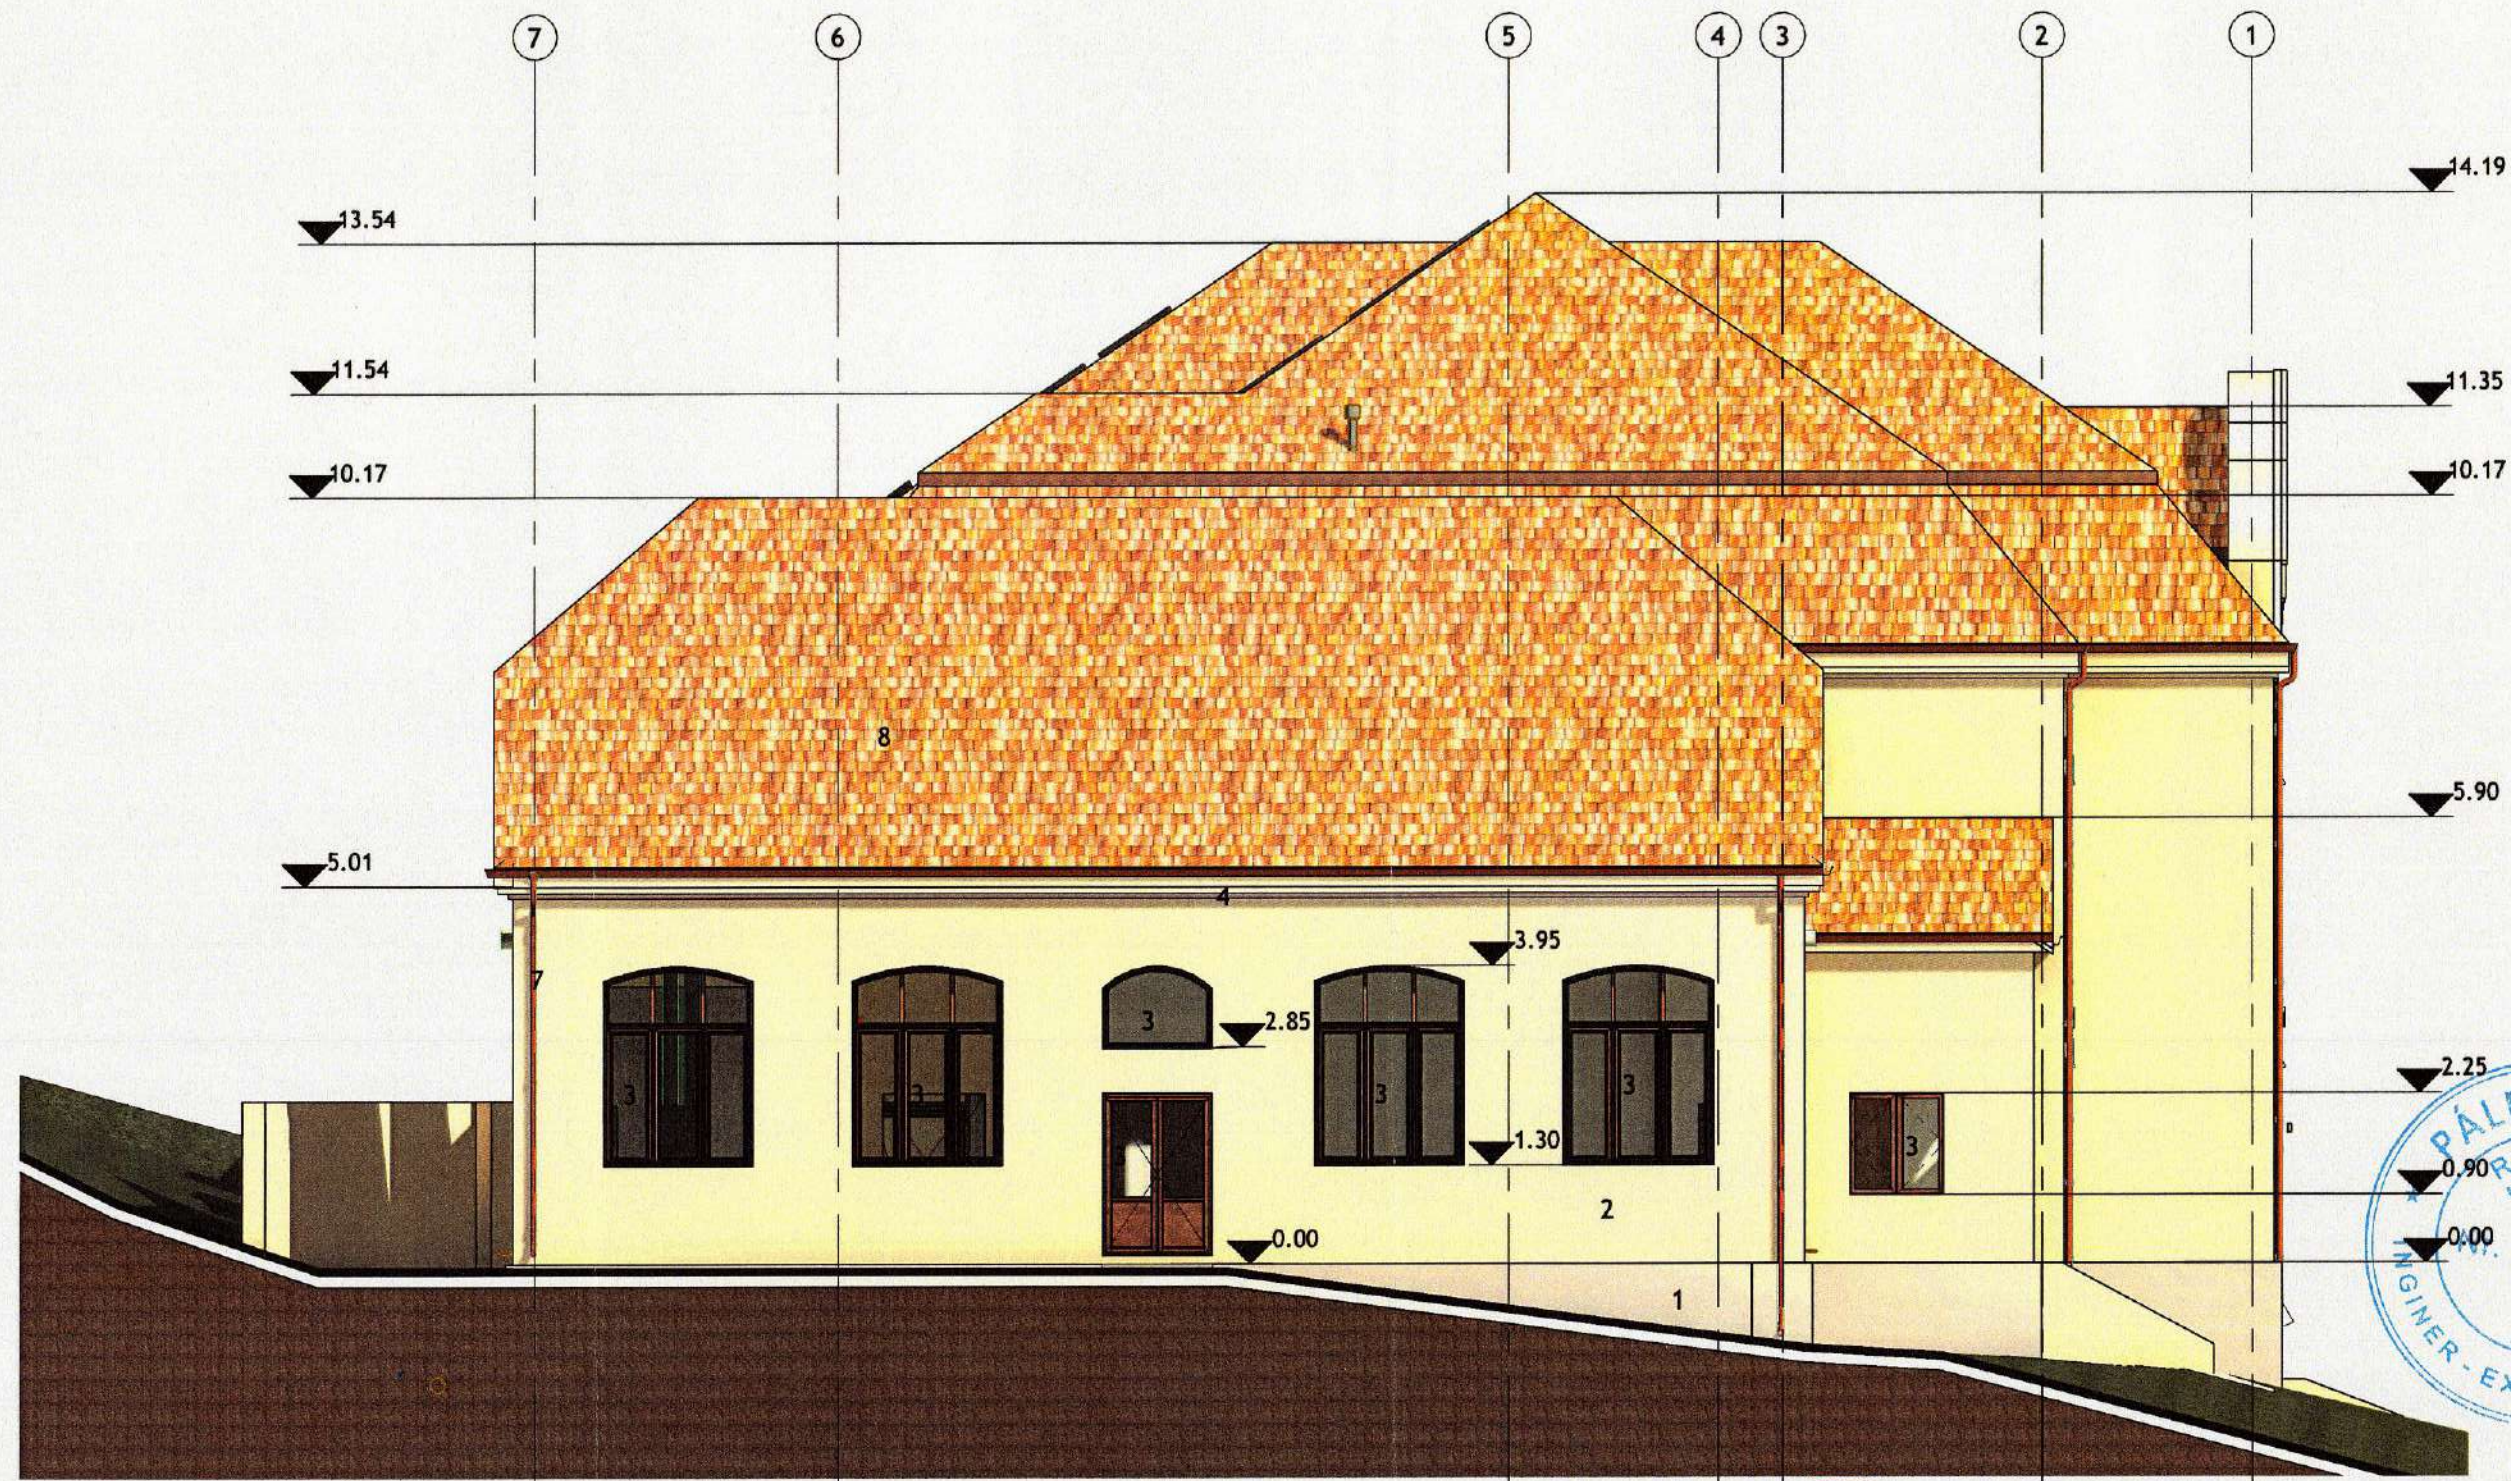

#### Legenda:

1. Soclu tencuiala mozaicata culoare greige
2. Tencuiala decorativa culoare crem
3. Tamplarie din lemn stratificat cu geam triplu cu sticla stratificata
4. Ancadrame, solbancuri si profilaturi existente propuse spre reabilitare
5. Tamplarie din lemn stratificat
6. Jgheaburi si burlane din tabla vopsita in camp electrostatic culoare caramiziu
7. Invelitoare tigla ceramica solzi cu asezare dubla culoare natur
8. Invelitoare tigla ceramica solzi cu asezare dubla culoare natur

Digitally signed  
by SIME DIANA  
Date: 2026.05.18  
20:16:57 +03'00'

|                                                                                                  |  |                            |  |                     |  |             |  |
|--------------------------------------------------------------------------------------------------|--|----------------------------|--|---------------------|--|-------------|--|
| Verificator                                                                                      |  | Nume                       |  | Semnatura           |  | Cerinta     |  |
| SC LAITOKSET SRL                                                                                 |  | RO28528660, J30/476/2011   |  | Beneficiar:         |  | Proiect Nr. |  |
| Str. T. Vladimirescu nr. 32, Satu Mare                                                           |  | 440037, Satu Mare          |  | Comuna Balauseri    |  | 91 P / 2026 |  |
| Tel: 0261710248, fax: 0372875814                                                                 |  | email: office@laitokset.ro |  | Titlu proiect:      |  | Faza        |  |
| Consolidare si reabilitarea unitatii de invatamant din Senereus, comuna Balauseri, judetul Mures |  | 1 : 100                    |  | Titlu plansa:       |  | Plansa Nr.  |  |
| arh. Caragea Oriana                                                                              |  | Data                       |  | FATADA NORD PROPUSA |  | A23         |  |
| arh. Pop Andrea Eva                                                                              |  | 2026                       |  |                     |  |             |  |