


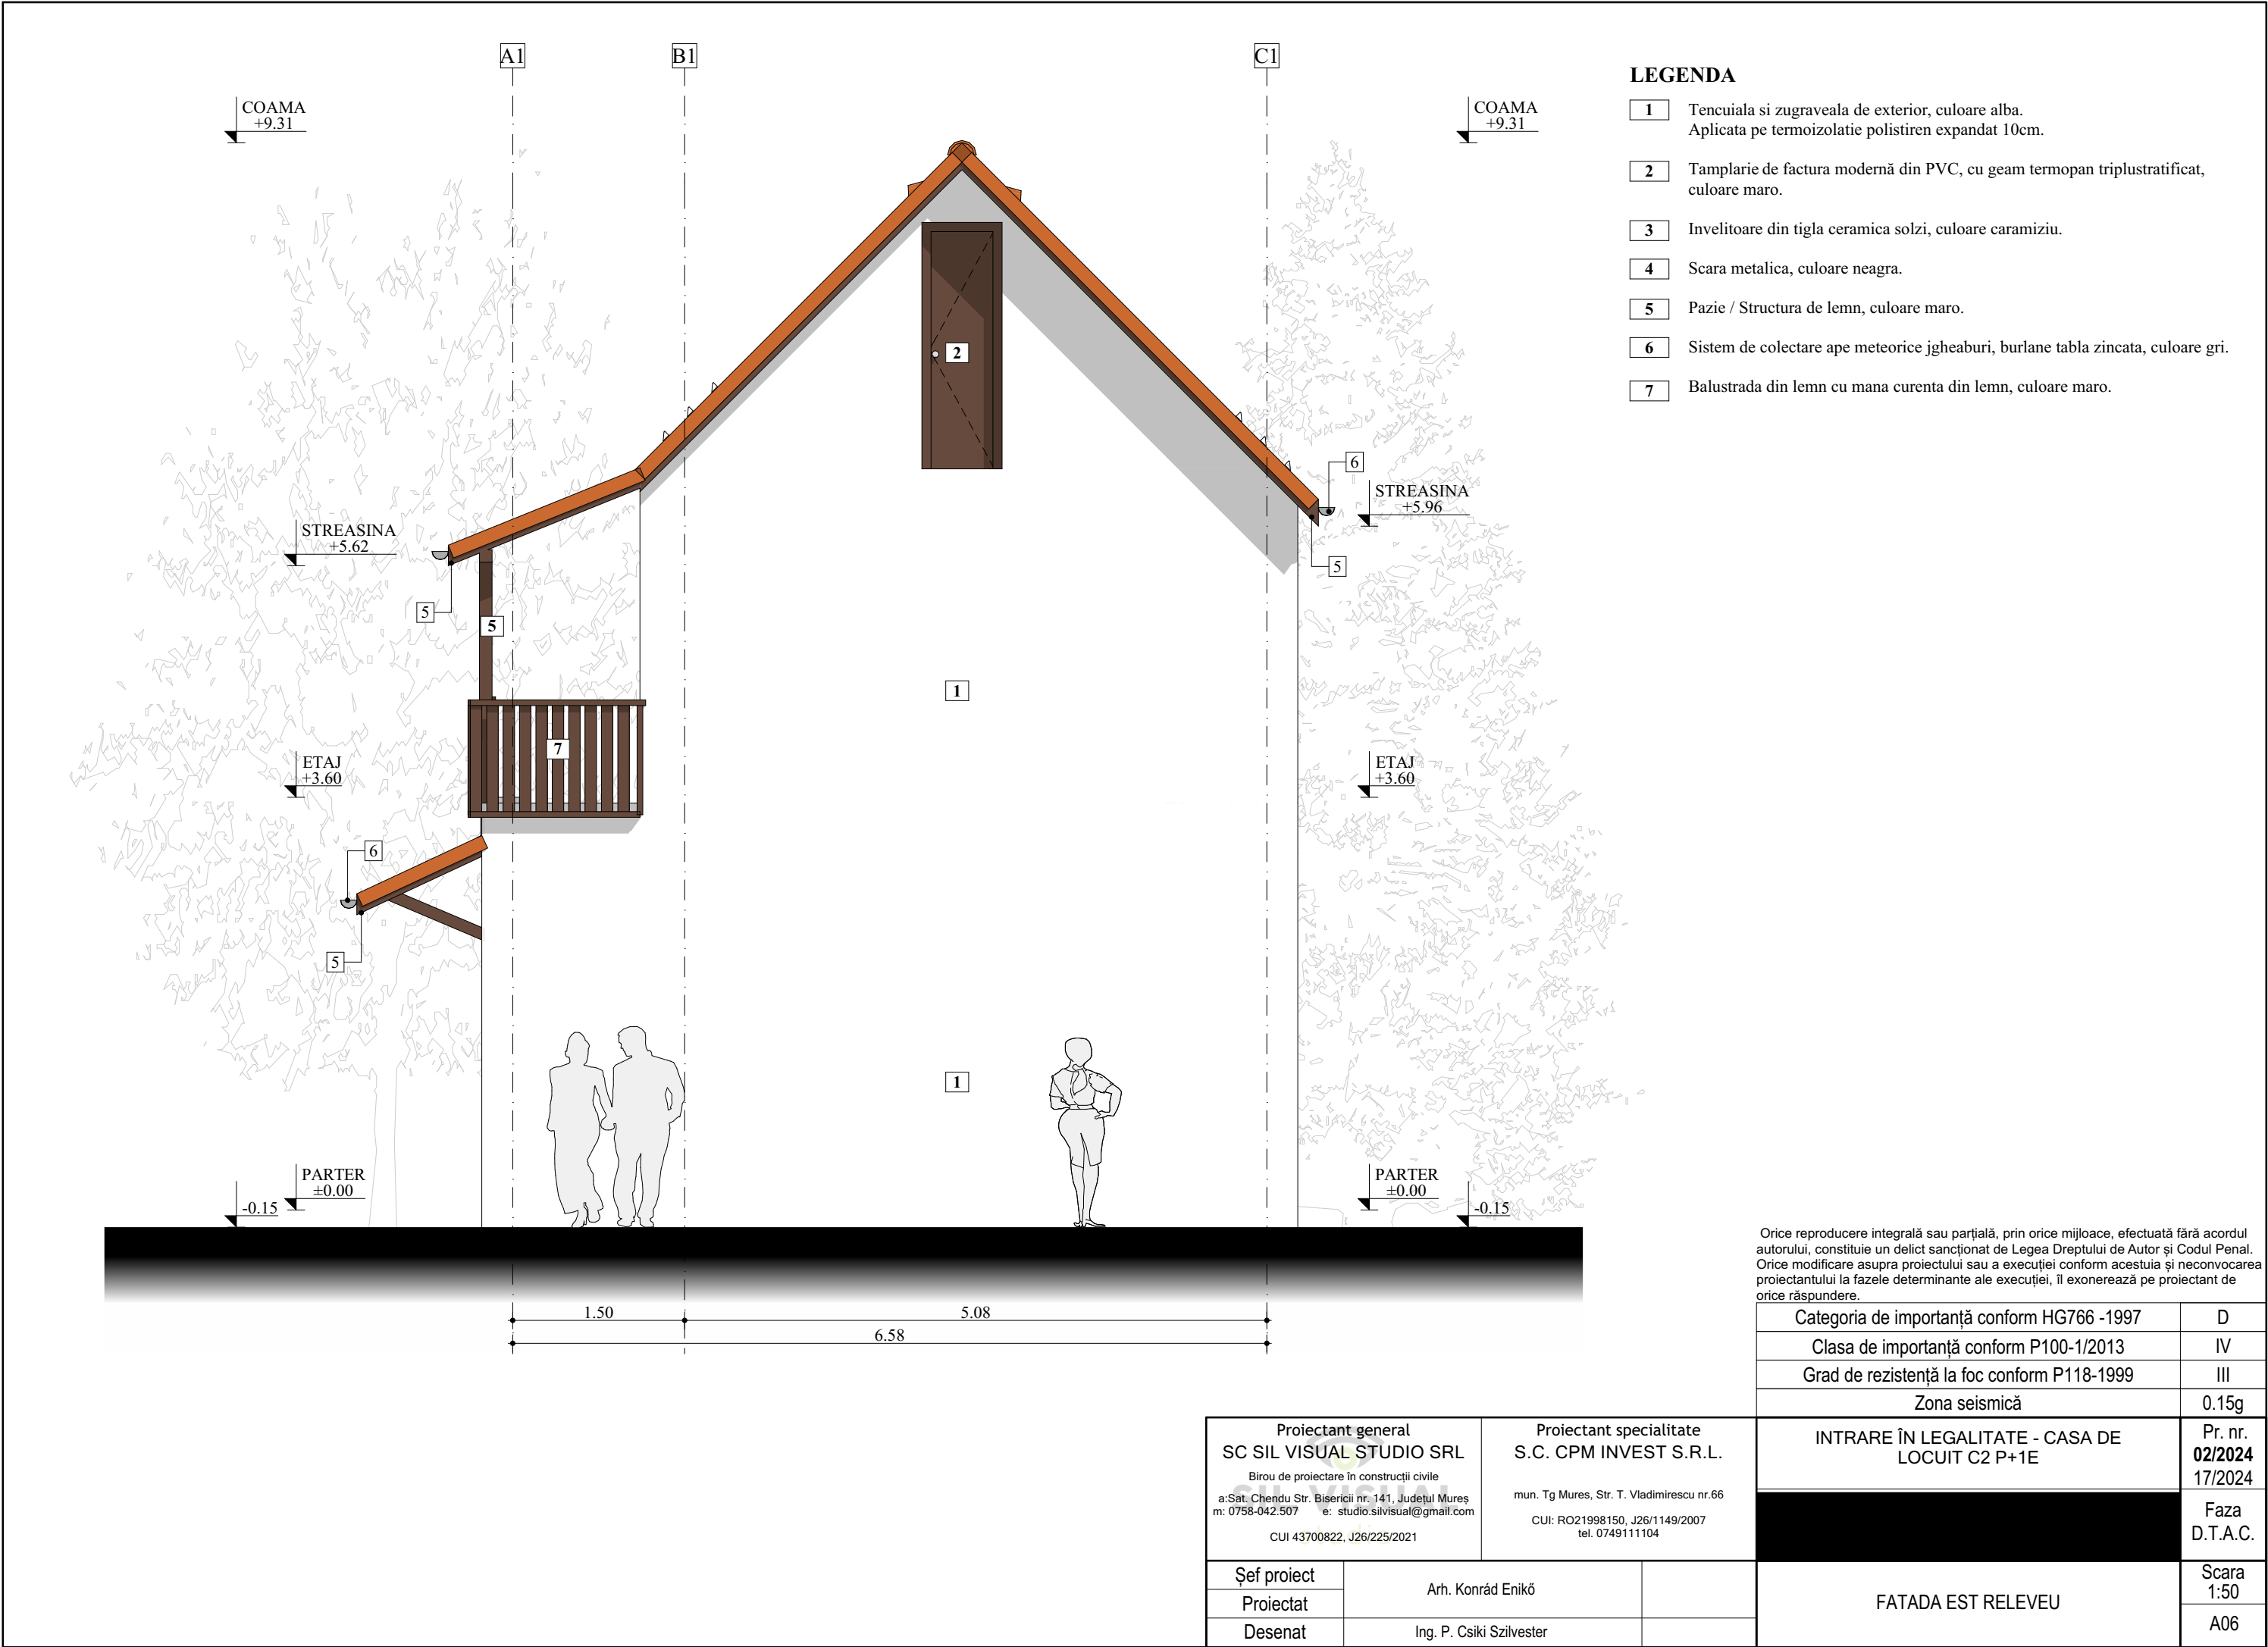

LEGENDA

- 1 Tencuiala si zugraveala de exterior, culoare alba. Aplicata pe termoizolatie polistiren expandat 10cm.
- 2 Tamplarie de factura modernă din PVC, cu geam termopan triplustratificat, culoare maro.
- 3 Invelitoare din tigla ceramica solzi, culoare caramiziu.
- 4 Scara metalica, culoare neagra.
- 5 Pazie / Structura de lemn, culoare maro.
- 6 Sistem de colectare ape meteorice jgheaburi, burlane tabla zincata, culoare gri.
- 7 Balustrada din lemn cu mana curenta din lemn, culoare maro.

Orice reproducere integrală sau parțială, prin orice mijloace, efectuată fără acordul autorului, constituie un delict sancționat de Legea Dreptului de Autor și Codul Penal. Orice modificare asupra proiectului sau a execuției conform acestuia și neconvocarea proiectantului la fazele determinante ale execuției, îl exonerează pe proiectant de orice răspundere.

Categoria de importanță conform HG766 -1997	D
Clasa de importanță conform P100-1/2013	IV
Grad de rezistență la foc conform P118-1999	III
Zona seismică	0.15g
INTRARE ÎN LEGALITATE - CASA DE LOUIT C2 P+1E	Pr. nr. 02/2024 17/2024
	Faza D.T.A.C.
FATADA EST RELEVU	Scara 1:50
	A06

Proiectant general SC SIL VISUAL STUDIO SRL Birou de proiectare în construcții civile a:Sat. Chendu Str. Bisericii nr. 141, Județul Mures m: 0758-042.507 e: studio.silvisual@gmail.com CUI 43700822, J26/225/2021		Proiectant specialitate S.C. CPM INVEST S.R.L. mun. Tg Mures, Str. T. Vladimirescu nr.66 CUI: RO21998150, J26/1149/2007 tel. 0749111104	
Șef proiect	Arh. Konrád Enikő		
Proiectat			
Desenat	Ing. P. Csiki Szilvester		